

Výzva na predloženie cenovej ponuky

Názov zákazky: Úprava verejného priestranstva za obecným úradom obce Paňa

Identifikácia verejného obstarávateľa	
Názov	Obec Paňa
IČO	00308366
	Zadávateľ nie je platca DPH
Adresa	Paňa 26, 951 05 Paňa, SK
Kontaktná osoba	Ing. Milan Korenčí, 0903 158 264, obec.pana@gmail.com

Informácie o zákazke	
Typ zákazky:	Zákazka s nízkou hodnotou podľa §117 zákona 343/2015 o verejnom obstarávaní a o zmene a doplnení niektorých zákonov.
Typ aukcie:	Bez elektronickej aukcie
	Zákazka bude ukončená a vyhodnotená po uplynutí lehoty na prekladanie ponúk bez následnej elektronickej aukcie.
Predpokladaná hodnota:	18279,40 € bez DPH
Predpokl. obdobie realizácie:	6/2020-11/2020
Lehota na predkladanie ponúk:	do 9.12.2019 do 12:00
Spôsob predkladania ponúk:	Do zákazky sa môžete prihlásiť prostredníctvom portálu TENDERnet po kliknutí na tento odkaz: https://www.tendernet.sk/zakazka?cLs5RynbhHghgWtxq3VnNJ4 Cenovú ponuku je uchádzač povinný predložiť v rámci systému TENDERnet v časti: Zadať ponuku. Ponuky predložené inak ako v systéme TENDERnet nebudú pri hodnotení posudzované.
Anonymná zákazka:	Počas plynutia lehoty na predkladanie ponúk obstarávateľ nevidí informácie o predložených ponukách

Opis zákazky	
Oblasť	Stavebníctvo
Podoblasť	Stavebné práce
=== Výzva na predloženie cenovej ponuky v rámci výzvy pre podopatrenie 7.2 Programu rozvoja vidieka ===	
1. Predmetom zákazky je výber dodávateľa na realizáciu : " Úprava verejného priestranstva za obecným úradom obce Paňa "	
Spoločný slovník obstarávania (CPV): 45000000-7 – Stavebné práce	
Identifikácia verejného obstarávateľa Názov: Obec Paňa, Obecný úrad č. 26, 951 05 Paňa Slovensko Zastúpený: Ing. Milan Korenčí, starosta obce IČO: 00308366 Telefón: 0903 158 264 Elektronická pošta: obec.pana@gmail.com Internetová adresa: https://www.obecpana.eu	
2. Predpokladaná hodnota zákazky je určená v zmysle §6 zákona 343/2015 o verejnom obstarávaní a o zmene a doplnení niektorých zákonov ako cena bez dane z pridanej hodnoty vo výške 18279,40 EUR.	
3. Cenovú ponuku je uchádzač povinný predložiť v rámci systému TENDERnet v časti: Zadať ponuku. Ponuky predložené inak ako v systéme TENDERnet nebudú pri hodnotení posudzované.	
4. Ak sa v opisnom formulári uvádzajú údaje alebo odkazy na konkrétneho výrobcu, výrobný postup, značku, obchodný názov, patent alebo typ, umožňuje sa dodávateľom predloženie ponuky s ekvivalentným riešením s porovnateľnými, respektíve lepšími parametrami. Uchádzač, ktorý predkladá ponuku je povinný pred podpisom zmluvy preukázať ekvivalentnosť ním ponúkaného tovaru na základe relevantných dokladov. O splnení podmienky ekvivalentnosti rozhoduje verejný obstarávateľ.	
5. Verejný obstarávateľ umožní uchádzačom realizáciu obhliadky miesta po predchádzajúcej dohode s kontaktnou osobou - 0903 158 264	
6. Verejný obstarávateľ požaduje, aby uchádzač v rámci predkladania cenovej ponuky v systéme TENDERnet, priložil ako prílohu aj	

nasledovné dokumenty:

- A) doklad o oprávnení poskytovať službu resp. práce – originál, fotokópia alebo vytlačený z internetu.
- C) čestné vyhlásenie, že uchádzač nemá uložený zákaz účasti vo verejnom obstarávaní (vzor dostupný v prílohe).
- D) čestné vyhlásenie ku sociálnemu aspektu (vzor dostupný v prílohe).
- E) vyplnený návrh zmluvy s uvedenými identifikačnými údajmi vrátane vyplnenej cenovej ponuky.
- F) vyplnené zadanie - výkaz / výmer

PRÍLOHA č. 1: Čestné vyhlásenie ku sociálnemu aspektu.docx

PRÍLOHA č. 2: Čestné vyhlásenie ku účasti vo VO.docx

PRÍLOHA č. 3: Výkaz výmer Spevnená plocha.xls

PRÍLOHA č. 4: PAŇA-ÚPRAVA VEREJ. PRIESTRANSTVA ZA OBEC. ÚRADOM.pdf

PRÍLOHA č. 5: PAŇA-v. č. 2.pdf

PRÍLOHA č. 6: PAŇA-v. č. 3.pdf

PRÍLOHA č. 7: PAŇA-v. č. 4.pdf

PRÍLOHA č. 8: PAŇA-v. č. 5.pdf

PRÍLOHA č. 9: Návrh Zmluvy o dielo Paňa.docx

Uchádzač nie je povinný predkladať doklady podľa § 32, ods. 2, písm. e), verejný obstarávateľ je oprávnený použiť údaje z informačných systémov verejnej správy.

7. Verejný obstarávateľ má pre zákazku vyhradených - nie je definované.

8. Kritérium vyhodnotenia ponúk: Jediným kritériom je celková cena (EUR s DPH). V prípade uchádzača, ktorý nie je platcom DPH bude posudzovaná cena celkom.

9. Uchádzač predloží cenovú ponuku na celý predmet zákazky. Nie je prípustné predloženie ponuky len na časť zákazky. Variantné riešenie sa nepovoľuje.

10. Platnosť ponuky - ponuky zostávajú platné počas lehoty viazanosti ponúk stanovené do 31.12.2020.

11. Typ zmluvy, ktorá bude výsledkom verejného obstarávania: Zmluva o dielo.

V prílohe je uvedený návrh zmluvných podmienok. Tento návrh je záväzný a zmluvné strany sa od jej obsahu môžu pri podpise zmluvy odchýliť len v nepodstatných náležitostiach. Zmluva sa taktiež nesmie zmeniť tak, aby znižovala rozsah povinností pre Zhotoviteľa.

Verejný obstarávateľ upozorňuje, že zmluva o dielo medzi Obstarávateľom a Dodávateľom (zhotoviteľom) nadobudne účinnosť až po splnení odkladacej podmienky, ktorá spočíva v tom, že dôjde k uzavretiu platnej a účinnej zmluvy o poskytnutí nenávratného finančného príspevku od poskytovateľa nenávratného finančného príspevku - Pôdohospodárska platobná agentúra - MAS Regionálne združenie Dolná Nitra o.z - z Programu rozvoja vidieka SR 2014 – 2020 .

Zameranie výzvy: 7.2. Podpora na investície do vytvárania, zlepšovania alebo rozširovania všetkých druhov infraštruktúr malých rozmerov vrátane investícií do energie z obnoviteľných zdrojov a úspor energie.

12. Miesto dodania: katastrálne územie v obci Paňa

13. Termín dodania: v priebehu roka 2020

14. Ponuky, ktoré nebudú predložené v súlade s bodom 3, 6, 9 Výzvy (resp. chýbajúce dokumenty nebudú doplnené ani na základe Žiadosti o doplnenie), nebudú zaradené do hodnotenia ponúk podľa kritéria na vyhodnotenie ponúk.

- Ponuky uchádzačov, ktoré budú predložené v súlade s bodom 3, 6, 9 Výzvy, budú zoradené do poradia, pričom na prvom mieste bude ponuka uchádzača, ktorý predložil najnižšiu cenu a na poslednom mieste bude ponuka uchádzača, ktorý predložil najvyššiu cenu.

15. Uchádzač je povinný do cenovej ponuky zahrnúť náklady potrebné na zhotovenie diela, a to najmä náklady na práce, materiál a prepravu. V prípade, že sa počas realizácie vyskytnú práce navyše, ktoré neboli súčasťou zadania, tieto budú riešené formou dodatku, avšak tak aby celková cena diela nepresiahla finančný limit pre zákazky podľa §117 zákona 343/2015 o verejnom obstarávaní.

16. Projekt bude financovaný nasledovne:

- z vlastných zdrojov verejného obstarávateľa,
- z externých zdrojov - MAS Regionálne združenie Dolná Nitra o.z - z Programu rozvoja vidieka SR 2014 – 2020.

Zameranie výzvy: 7.2. Podpora na investície do vytvárania, zlepšovania alebo rozširovania všetkých druhov infraštruktúr malých rozmerov vrátane investícií do energie z obnoviteľných zdrojov a úspor energie.

17. Predmet zákazky sa bude financovať formou bezhotovostného platobného styku na základe vyhotovenej faktúry. Splatnosť faktúry do 30 dní po prevzatí diela a následnej fakturácie. Verejný obstarávateľ na predmet zákazky neposkytuje preddavky.

18. Uchádzači môžu žiadať o vysvetlenie zadania vrátane všetkých príloh, respektíve rozporovať tieto dokumenty až do 24 hodín pred uplynutím lehoty na predkladanie ponúk. V prípade že Verejný obstarávateľ na základe podnetu uchádzača zmení zadanie zákazky , tak zároveň primerane predĺži lehotu na predkladanie ponúk.

19. Uchádzač predložením ponuky vyhlasuje, že sa v rámci tejto zákazky nedopustil konania, ktoré by mohlo byť vyhodnoteného ako konflikt záujmov podľa §23 zákona 343/2015 o verejnom obstarávaní. Pokiaľ by verejný obstarávateľ zistil, že ku takémuto konaniu došlo, bude ponuka takéhoto uchádzača vylúčená z hodnotiaceho procesu.

20. V súlade s ustanoveniami § 42 ods. 12 zákona o verejnom obstarávaní a ustanoveniami § 8a zákona č. 365/2004 Z. z. o rovnakom zaobchádzaní v niektorých oblastiach a o ochrane pred diskrimináciou a o zmene a doplnení niektorých zákonov (antidiskriminačný zákon) verejný obstarávateľ vtomto verejnom obstarávaní určil osobitné podmienky plnenia zmluvy týkajúce sa sociálnych hľadísk pre Program rozvoja vidieka Slovenskej republiky 2014-2020.

A to najmä tak, že:

- Zhotoviteľ sa zaväzuje, že v prípade, ak ako dodávateľ predmetnej zákazky bude potrebovať navýšiť svoje kapacity pre realizáciu predmetnej zákazky, v takomto prípade zamestná na realizáciu predmetnej aktivity znevýhodnených uchádzačov v zmysle § 8 zákona č.

5/2004 Z. z. o službách zamestnanosti a o zmene a doplnení niektorých zákonov.

- osoby dlhodobo nezamestnané, osoby so zdravotným postihnutím a starších pracovníkov v mieste realizácie predmetnej zákazky (obec, okres, VÚC).

• Zhotoviteľ sa zaväzuje, že bude dodržiavať princíp rovnakého zaobchádzania, princíp nediskriminácie uchádzačov o zamestnanie (na základe: pohlavia, rasy, náboženstva, etnika, minority, zdravotného postihnutia) a princíp transparentnosti.

• Forma zamestnania týchto osôb nie je určená, t.j. môže sa jednať o pracovný pomer na kratší pracovný čas (na dobu určitú alebo neurčitú), o dohodu o prácach vykonávaných mimo pracovného pomeru atď.“

Verejný obstarávateľ bude dodržiavanie týchto aspektov kontrolovať na základe verejne prístupných registrov. Podmienky sociálneho aspektu bude zohľadnené aj pri príprave Zmluvy o Dielo s úspešným uchádzačom.

21. Zhotoviteľ sa zaväzuje strpieť výkon kontroly/audit/overovania súvisiaceho s realizovanou službou kedykoľvek počas platnosti a účinnosti Zmluvy o poskytnutí NFP, ktorú uzatvorí objednávateľ (prijímateľ), a to oprávnenými osobami a poskytnúť im všetku potrebnú súčinnosť. Oprávnenými osobami na výkon kontroly/audit/overovania sú najmä:

a) Pôdohospodárska platobná agentúra ako poskytovateľ nenávratného finančného príspevku z Programu rozvoja vidieka SR 2014 - 2020,

b) Útvary následnej finančnej kontroly a nimi poverené osoby,

c) Najvyšší kontrolný úrad SR, príslušná správa finančnej kontroly, Certifikačný orgán a nimi poverené osoby,

d) Orgány auditu, jeho spolupracujúce orgány a nimi poverené osoby,

e) Splnomocnení zástupcovia Európskej komisie a Európskeho dvora audítorov,

f) Osoby prizvané orgánmi uvedenými v písmene a) až d) v súlade s príslušnými právnymi predpismi SR a EÚ.

22. Verejný obstarávateľ si vyhradzuje právo neprijímať ani jednu cenovú ponuku, ako aj právo verejné obstarávanie kedykoľvek zrušiť.

23. Lehota na predkladanie ponúk je stanovená do 9.12.2019 do 12:00 hod. Vyhodnotenie príde uchádzačom formou emailu do 10.12.2019 do 16:00 hod.

Položky zákazky

P.Č.	Názov položky / Špecifikácia	Množstvo	
1	Úprava verejného priestranstva za obecným úradom obce Paňa	1,000	CELOK
	PRÍLOHA Č.3. - Výkaz výmer Spevnená plocha.xls - ZADANIE ZÁKAZKY		
	PRÍLOHA Č.4. - PAŇA-ÚPRAVA VEREJ. PRIESTRANSTVA ZA OBEC. ÚRADOM.pdf - TECHNICKÁ SPRÁVA - ÚDAJE SÚ PRE UCHÁDZAČOV ZÁVÄZNÉ		

Prílohy ku zákazke

Prílohy ku zákazke sú zverejnené na portáli www.TENDERnet.sk.

Prílohy k zákazke	Typ	Dátum	Veľkosť
Čestné vyhlásenie ku sociálnemu aspektu.docx	Iné	6.11.2019	19,0 kB
Čestné vyhlásenie ku účasti vo VO.docx	Iné	6.11.2019	18,7 kB
Výkaz výmer Spevnená plocha.xls	Opis zákazky	25.11.2019 11:43	73 kB
PAŇA-ÚPRAVA VEREJ. PRIESTRANSTVA ZA OBEC. ÚRADOM.pdf	Iné	25.11.2019 11:44	104,9 kB
PAŇA-v. č. 2.pdf	Iné	25.11.2019 11:44	31,2 kB
PAŇA-v. č. 3.pdf	Iné	25.11.2019 11:44	49,7 kB
PAŇA-v. č. 4.pdf	Iné	25.11.2019 11:45	84,0 kB
PAŇA-v. č. 5.pdf	Iné	25.11.2019 11:45	43,9 kB
Návrh Zmluvy o dielo Paňa.docx	Návrh zmluvy	25.11.2019 11:53	30,2 kB

ČESTNÉ VYHLÁSENIE UCHÁDZAČA

uchádzač:

.....
(obchodné meno a sídlo/miesto podnikania uchádzača)

týmto vyhlasuje, že

- nemá evidované nedoplatky na zdravotné poistenie, sociálne poistenie a príspevky na starobné dôchodkové sporenie
- nemá nesplnenú povinnosť vyplatenia odmeny alebo odplaty zo zmluvy s osobou, ktorá je alebo bola subdodávateľom vo vzťahu k zákazke, zadanej podľa ZVO
- nemá nesplnenú povinnosť vyplatenia mzdy, platu alebo inej odmeny za prácu, náhrady mzdy alebo odstupného, na ktorých vyplatenie má zamestnanec nárok, ktoré sa vymáhajú výkonom rozhodnutia.

Uchádzač si je vedomý/á toho, že pokiaľ by ním uvedené informácie neboli pravdivé alebo závažným spôsobom boli zamlčané, bude čeliť všetkým z toho vyplývajúcim právnym následkom.

V..... dňa.....

.....
meno, priezvisko a podpis uchádzača alebo opravnenej osoby¹

¹ povinné

ČESTNÉ VYHLÁSENIE UCHÁDZAČA

uchádzač:

.....
(obchodné meno a sídlo/miesto podnikania uchádzača)

týmto vyhlasuje, že

- nemá uložený zákaz účasti vo verejnom obstarávaní potvrdený konečným rozhodnutím v Slovenskej republike alebo v štáte sídla, miesta podnikania alebo obvyklého pobytu podľa § 32 ods. 1 písm. f) zákona č. 343/2015 Z. z. o verejnom obstarávaní a o zmene a doplnení niektorých zákonov.

Uchádzač si je vedomý/á toho, že pokiaľ by ním uvedené informácie neboli pravdivé alebo závažným spôsobom boli zamlčané, bude čeliť všetkým z toho vyplývajúcim právnym následkom.

V..... dňa.....

.....
meno, priezvisko a podpis uchádzača alebo oprávnenej osoby¹

¹ povinné

Výkaz výmer

Stavba: Úprava verejného priestranstva za obecným úradom obce Paňa

Objekt: Úprava verejného priestranstva za obecným úradom obce Paňa

Objednávateľ: Obec Paňa

Zhotoviteľ: bude vybraný súťažou

Miesto: Paňa

Spracoval: Ing. František Pagáč

Dátum: 7.11.2019

Č.	Kód položky	Popis	MJ	Množstvo celkom	Cena jednotková	Cena celkom
----	-------------	-------	----	-----------------	-----------------	-------------

HSV Práce a dodávky HSV

1 Zemné práce

1	122201101	Odkopávka a prekopávka nezapažená v hornine 3, do 100 m3	m3	76,00		
2	162301101	Vodorovné premiestnenie výkopku po spevnenej ceste z horniny tr.1-4, do 100 m3 na vzdialenosť do 500 m	m3	76,00		
	174101001	Spätňý zasyp okolo objektov prehodenou zeminou	m3	5,00		

5 Komunikácie

3	451577777	Lôžko pod zámkovú dlažbu hr. 40 mm zo štrkodrvy 0-4 mm	m2	460,76		
4	918101111	Lôžko pod obrubníky, odvodňovacie žľaby z betónu prostého tr. C 12/15	m3	2,20		
6	5922901990	Dlažba zámková hrubky 8 cm, šedá	m2	474,58		
7	596911112	Pokládka zámkovej dlažby	m2	460,76		
8	631571003	Podklad štrkodry fr. 32 - 63 mm, po zhutnení hrúbky 400 mm	m3	28,500		

9 Ostatné konštrukcie

9	917762111	Osadenie cestného obrubníka betónového do lôžka z betónu prostého tr. C 12/15 s bočnou oporou	m	20,00		
10	5922903060	Obrubník betónový cestný 100/25/15 cm, sivá	ks	22,00		
11	596811111	Osadenie odvodňovacieho žľabu do lôžka z betónu prostého tr. C 12/15	m	25,65		
12	592293130	Odvodňovací žľab 30x50x12 cm	ks	90,00		
13	596811111	Osadenie prídlážby betónovej do lôžka z betónu prostého tr. C 12/15	m2	6,410		
14	5922763000	Prídlážba betónová rozmer 500x250x80 mm, sivá	ks	53,000		
15	288971211	Geotextília dodávka + pokládka	m2	71,250		

99 Presun hmôt HSV

16	998223011	Presun hmôt pre pozemnú komunikáciu s krytom dláždeným akejkoľvek dĺžky objektu	t	185,00		
----	-----------	---	---	--------	--	--

Sadové úpravy

1 Zemné práce

17	183101114R	Ručný výkop jamy a výsadba ruží a kríkov jamy rozmerov 0,4x0,4x0,5 počet 26 ks, vrátane hnojiva a zálievky	ks	26,00		
18	180402111	Založenie trávniku v rovine vrátane prípravy pôdy, sadiva a závlahy	m2	309,18		

Vegetačný materiál

19	265235600R	Ruže kríkové	ks	20,00		
20	265244100R	Kríky listnaté	ks	6,00		

Č.	Kód položky	Popis	MJ	Množstvo celkom	Cena jednotková	Cena celkom
----	-------------	-------	----	-----------------	-----------------	-------------

SPRIEVODNÁ A SÚHRNNÁ TECHNICKÁ SPRÁVA

Stavba : ÚPRAVA VEREJNÉHO PRIESTRANSTVA
ZA OBECNÝM ÚRADOM OBCE PAŇA

Investor : OBEC PAŇA
951 05 PAŇA č. 26

Miesto stavby : PAŇA par. č. 84/1, 6

Vypracovala : Ing. Danka Hlaváčová , Vodná3, 94901 Nitra

Dátum : 10/2019

A. SPRIEVODNÁ SPRÁVA

A.1. Identifikačné údaje

A.2. Predmet dokumentácie

A.3. Základné údaje charakterizujúce stavbu.

B. TECHNICKÁ SPRÁVA

B.1 Stavebno-technické riešenie stavby

B.2 Starostlivosť o životné prostredie

B.3 /Bezpečnosť a ochrana zdravia pri práci

A. SPRIEVODNÁ SPRÁVA

A.1 Identifikačné údaje charakterizujúce stavbu

1.1. Názov stavby : ÚPRAVA VEREJNÉHO PRIESTRANSTVA
ZA OBECNÝM ÚRADOM OBCE PAŇA

Miesto : PAŇA , par. č. 84/1, 6

1.2 Investor : OBEC PAŇA
951 05 PAŇA č. 26

A.2. predmet dokumentácie

Predmetom projektovej dokumentácie je úprava priestranstva za obecným úradom a kultúrnym domom formou vybudovania plochy zo zámkovej dlažby prislúchajúcej zelene. Priestranstvo slúži pre obyvateľov obce. V zadnej časti oplotenej plochy bude stanisko pre kontajnery na odpad, ktoré sú k dispozícii obyvateľom obce.

Vsúčasnosti je plocha už využívaná pre tieto účely, ale povrch plochy je nevyhovujúci. Realizáciou zámeru dôjde k skutočným prostredia za obecným úradom.

A.3. Základné údaje charakterizujúce stavbu

Plocha, ktorá bude upravovaná bude delená na časť, ktorá bude upravená zámkovou dlažbou, okolie tejto plochy bude zatravnené a vysadí pôdokryvné kry a kvetiny. Časť bude vyhradená pre umiestnenie veľkoplošných kontajnerov – na štrkovej ploche.

B. TECHNICKÁ SPRÁVA

B.1. Stavebno-technické riešenie stavby

Zemné práce.

Zemné práce budú pozostávať z odstránenia existujúcej vrstvy zeminy o hrúbke 150 mm. Pred celoplošnou realizáciou je potrebné overiť hutniacim pokusom priamo na stavbe predpísané normové parametre podložia.

Nová plocha zo zámkovej dlažby

- bude bezprostredne napojená na miestnu komunikáciu. Vstup bude cez existujúcu dvojkrídlovú bránu. Areál je oplotený. Vypádovanie bude kopírovať existujúci terén.

Konštrukčná skladba plochy zo zámkovej dlažby

Navrhované vrstvy:

- zámková dlažba - šedá	ZD	80 mm
- pieskové lôžko fr. 0-4 mm	PL	40 mm

Existujúce vrstvy:

- štrkopiesok fr. 0-63 mm	ŠP	250 mm
- štrkodrava frakcie 32-63 mm	ŠD	250 mm

Poznámka:

existujúce vrstvy je nutné preveriť a vykonať skúšky zhutnenia podľa príslušných STN

Odvodnenie

Dažďové vody budú v dolnej časti zachytávané do betónového žľabu 500/250/120 mm.. Priestor medzi obrubníkom a betónovým žľabom bude vyplnený prídlažbou -500/250/80 mm. Prebytočná voda bude vsakovaná do oklitého zatrávneného terénu.

Lemovanie plochy zo zámkovej dlažby:

Plocha z asfaltobetónu je lemovaná obrubníkom ABO 1-15 uloženého do betónového lôžka, je potrebná výmena poškodených obrubníkov v dĺžke 20,0 m..

Plochy v okolí plochy zo zámkovej dlažby:

-budú riešené.

1/- plocha pod vaňové kontajnery v počte 5 ks nasledovnej skladby:- škodrava 0-32 mm – hr. 400 mm

- geotextília 500 g/m²

2/ ostatná plocha

- zatrávnenie

- výsadba pôdokryvných krov - 6 ks

- výsadba záhonových ruží- 20 ks

B.2 Starostlivosť o životné prostredie

Organizácia a nakladanie s odpadmi vznikajúcimi počas priebehu výstavby a prevádzky sa bude vykonávať v súlade s ustanoveniami Zákona č.223/2001 Z.z. o odpadoch v znení neskorších predpisov a právnych predpisov vydaných na jeho vykonanie. Sú to tieto právne predpisy:

Vyhláška MŽP SR č.283/2001 Z.z. o vykonaní niektorých ustanovení zákona o odpadoch v znení neskorších predpisov;

Vyhláška MŽP SR č.284/2001 Z.z. ktorou sa ustanovuje katalóg odpadov v znení neskorších predpisov

Počas realizácie stavby vzniknú tieto druhy odpadov (kód odpadu. názov odpadu. kategória)

15 01 01 obaly z papiera alepenky

15 01 02 obaly z plastov

15 01 03 obaly z dreva

15 01 04 obaly z kovu

15 01 06 zmiešané obaly

O – odpad ostatný

Výkopová zemina sa použije na terénne úpravy, prípadný prebytok bude odvezený na skládku, ktorá bude určená po výbere dodávateľa stavby.

Zneškodnenie ostatných odpadov, vrátane nebezpečných bude zabezpečovať realizačná stavebná firma na základe zmluvy s oprávneným subjektom. Po čas výstavby budú odpady zhromažďované do veľkoobjemových kontajnerov.


K termínu kolaudácie investor zabezpečí platné zmluvy so subjektmi oprávnenými na podnikanie v oblasti nakladania s odpadmi o zabezpečení odberu, prepravy a zneškodnenia všetkých v objekte vznikajúcich odpadov.

O – odpad ostatný

B.3 /Bezpečnosť a ochrana zdravia pri práci

Počas výstavby sa budú dodržiavať bezpečnostné opatrenia zabráňujúce ohrozeniu zdravia a života pracovníkov. Podľa zákon č. 124/2006 Z. z. o bezpečnosti a ochrane zdravia pri práci, pracovníci absolvujú vstupné školenie BOZP a budú používať predpísané ochranné pomôcky.


V samotnej stavbe sa nevyskytujú materiály, ktoré by mali vplyv na zdravie ľudí.

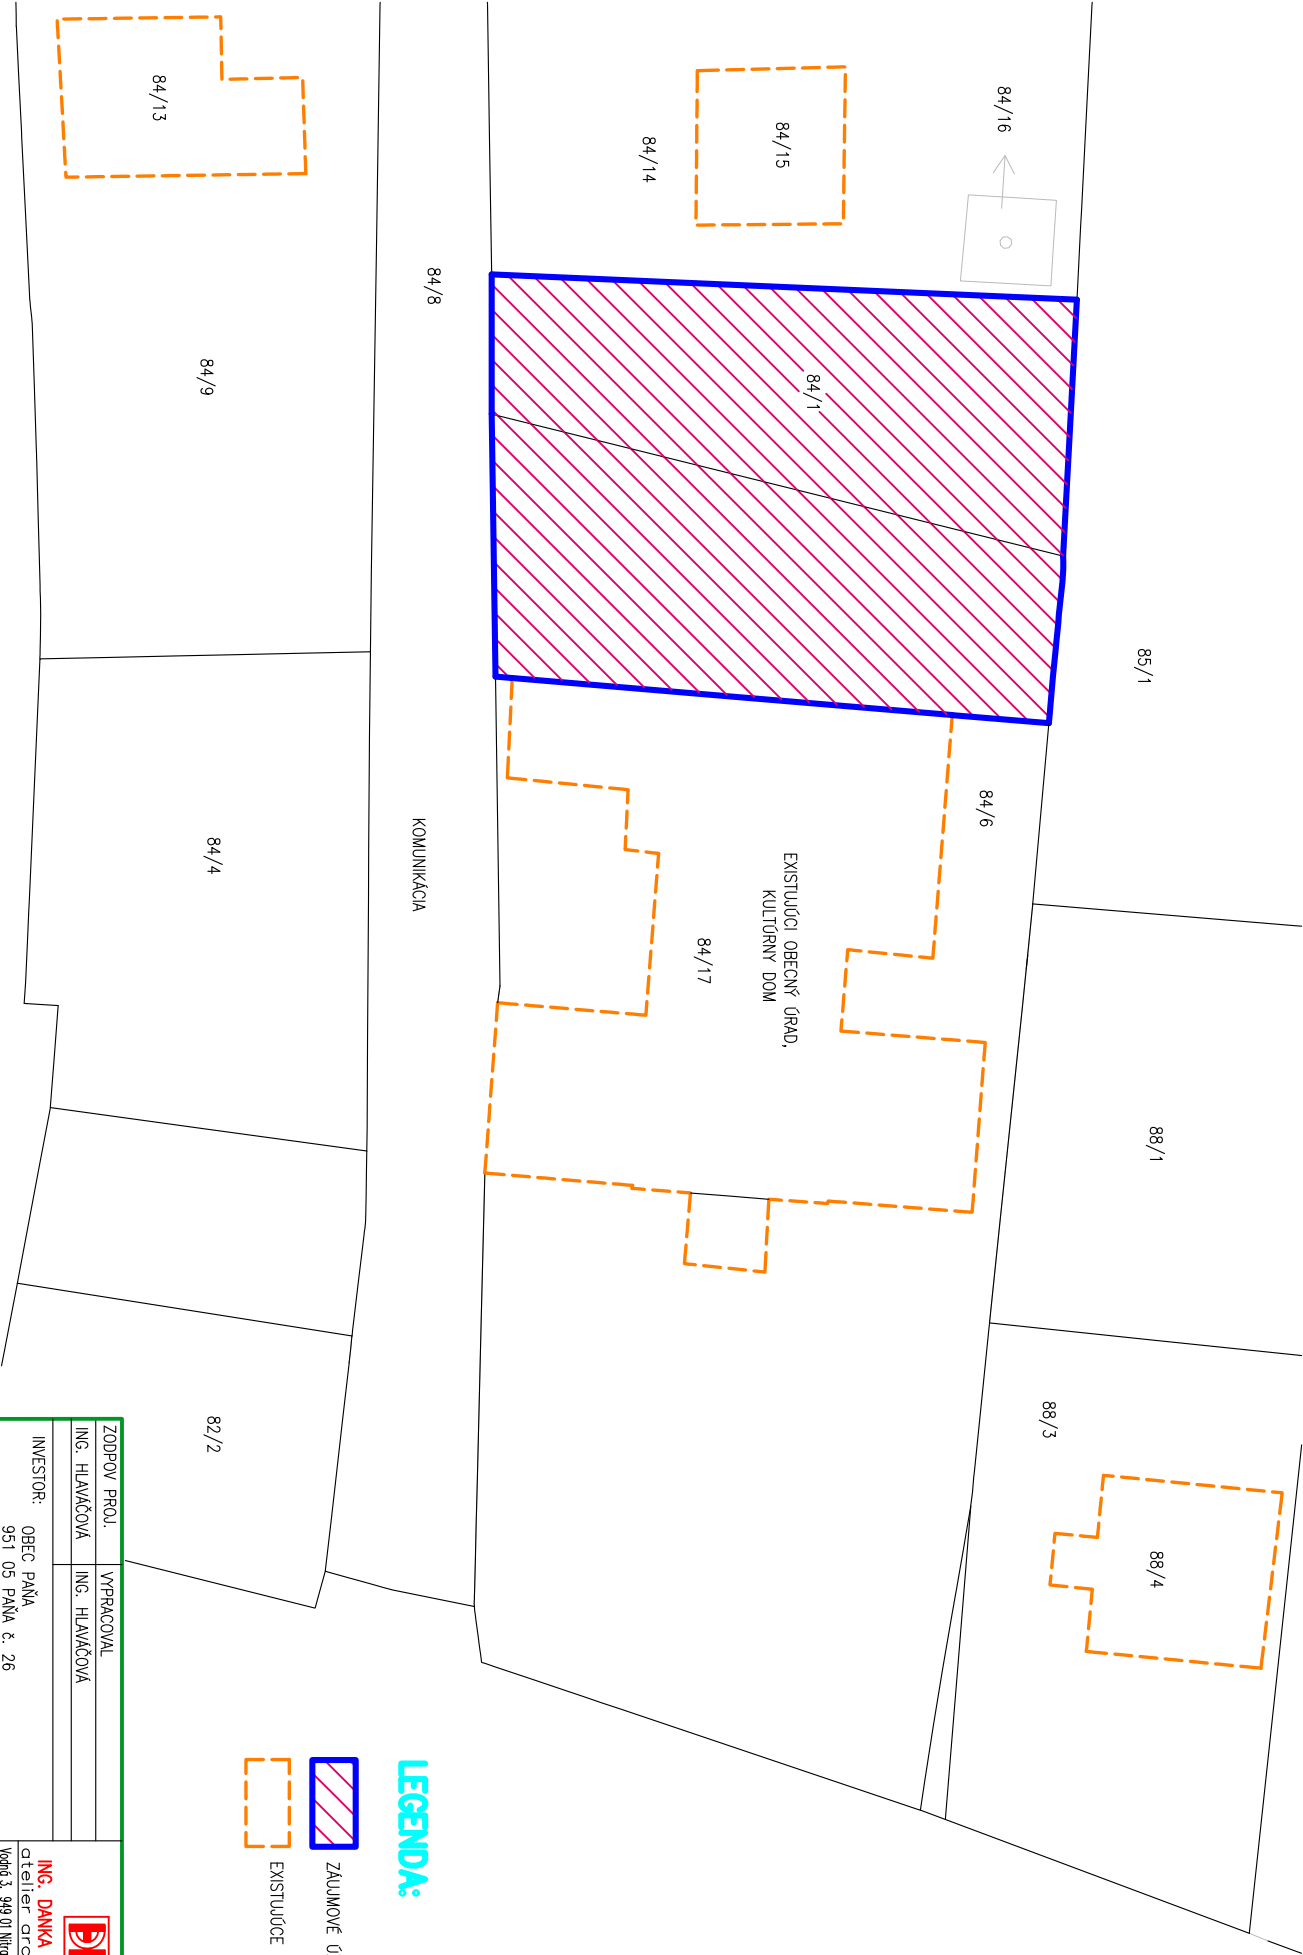

LEGENDA:

-  ZAJÍMOVÉ ÚZEMIE
-  EXISTUJÚCE OBJEKTY

ZODPOV. PROJ.		VYPRACOVAN	
ING. HLAVÁČOVÁ		ING. HLAVÁČOVÁ	
INVESTOR:		OBEC PAŇA	
		par. č. 84/1, 6	
AKCIA:		OPRAVA VEREJNÉHO	
		PRIESTRANSTVA ZA OBECNÝM	
		ÚRADOM OBCE PAŇA	
OBSAH VYKRESU:		SITUÁCIA ŠIRŠÍCH VZŤAHOV	
ING. DANKA HLAVÁČOVÁ		atelier architektúry	
Vodná 3, 949 01 Nitro, tel. 0904 289 236			
DATUM:		10/2019	
STUPEŇ:		PD PRE SK	
FORMÁT:		2 A4	
MIERKA:		VÝKR. ČÍSLO:	
1:500		2	

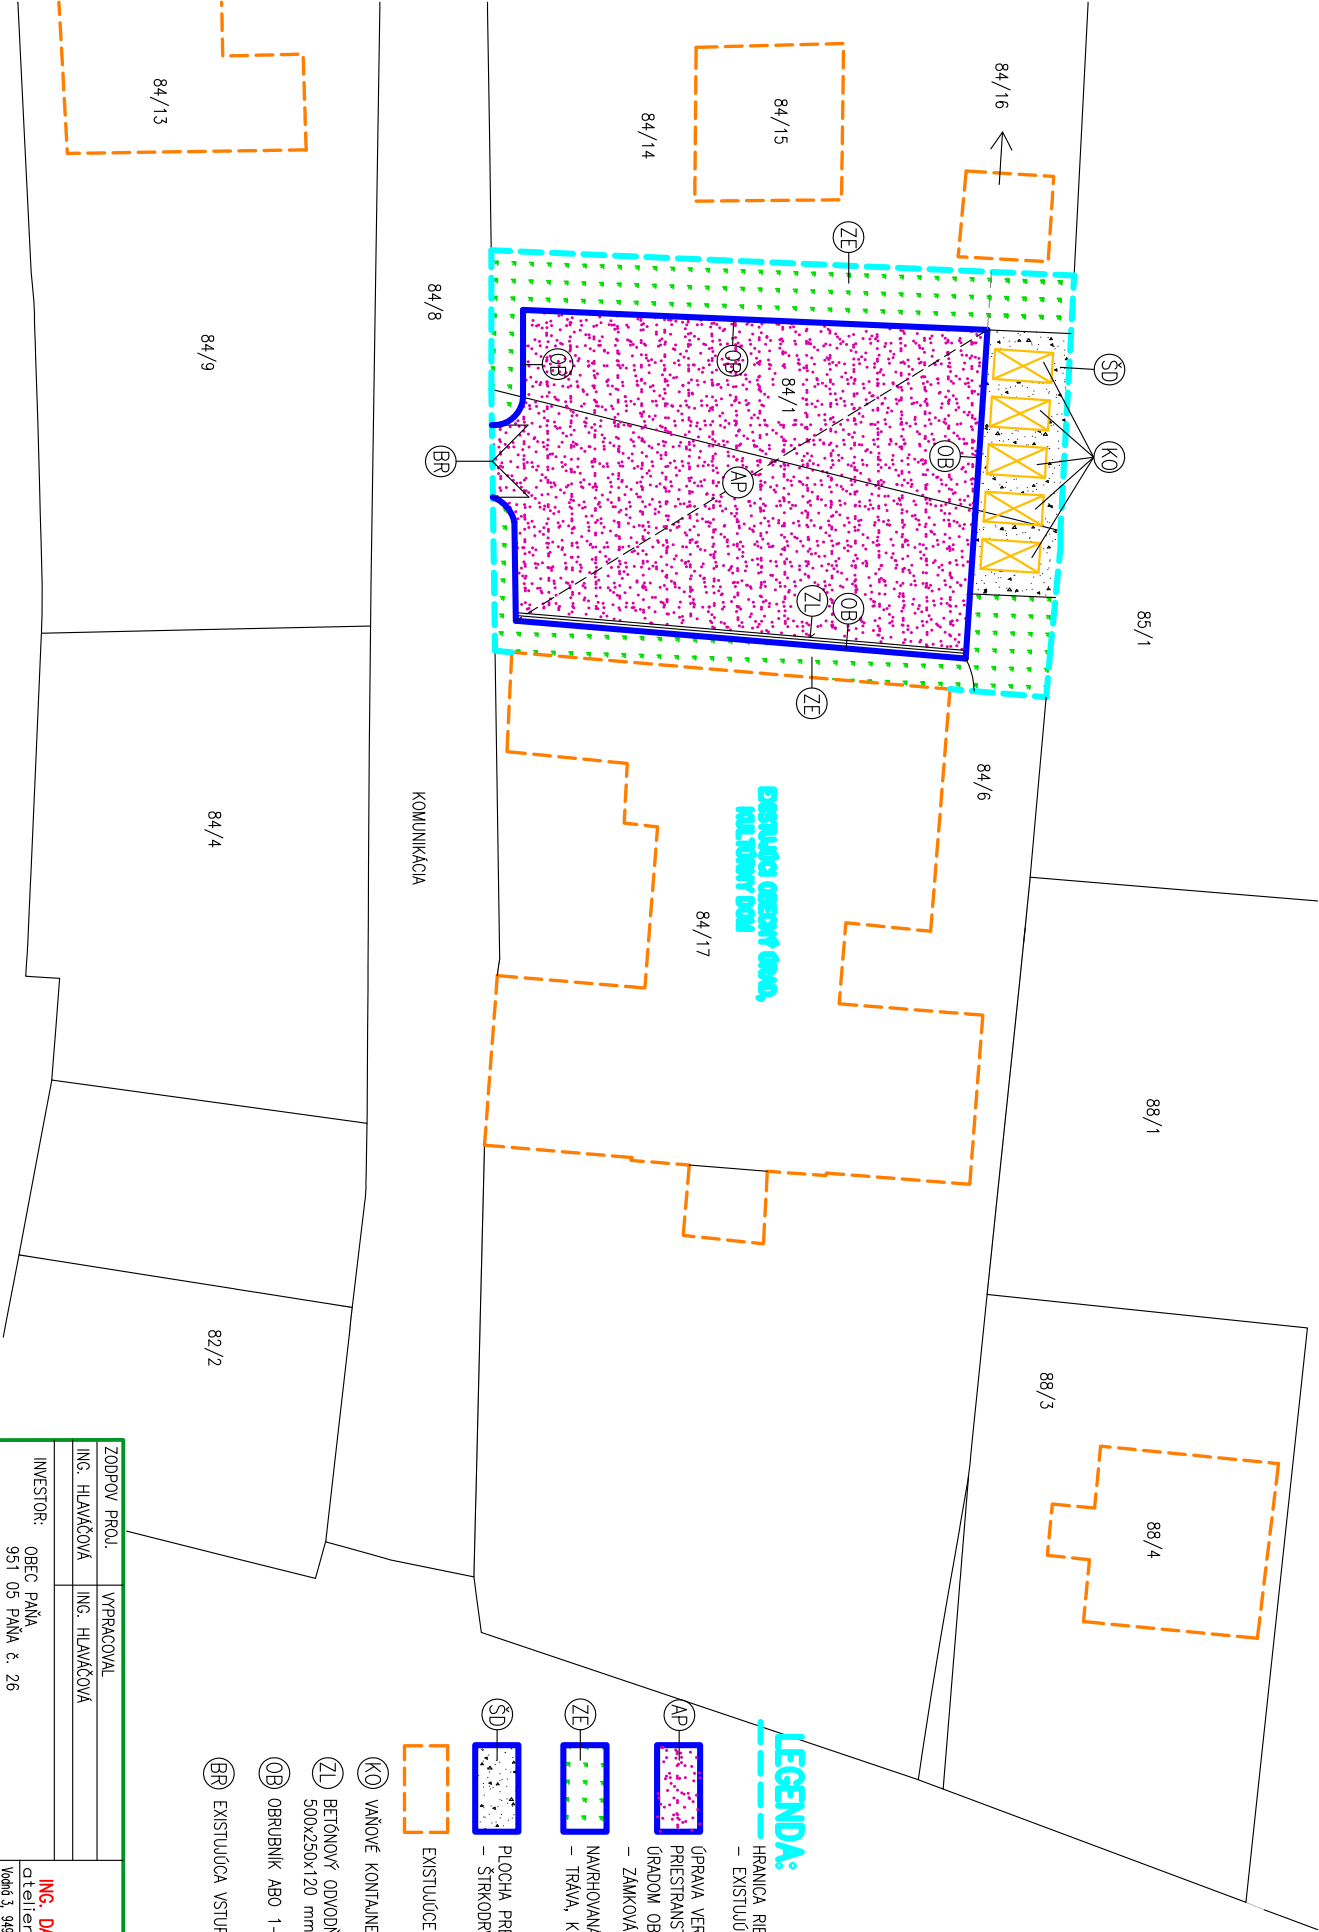

LEGENDA:

HRANIČA RIEŠENEJ PLOCHY
– EXISTUJÚCE OPLOTENIE

AP ÚPRAVA VEREJNÉHO
PRIESTRANSTVA ZA OBECNÝM
ÚRADOM OBCE PAŇA

ZE NAVRHOVANÁ ZELEN'
– TRÁVA, KRÍKY

SD PLOCHA PRE KONTAJNERY
– ŠTRKODRVA

EXISTUJÚCE OBJEKTY


KO VÁŇOVÉ KONTAJNERY

ZL BETÓNOVÝ ODVODŇOVACÍ
500x250x120 mm

OB OBRUBNÍK ABO 1–15

BR EXISTUJÚCA VSTUPNÁ BRÁNA

ZODPOV. PROJ.		VYPRACOVANÉ	
ING. HLAVÁČOVÁ		ING. HLAVÁČOVÁ	
INVESTOR:		OBEC PAŇA 951 05 PAŇA č. 26	
AKCIA: ÚPRAVA VEREJNÉHO PRIESTRANSTVA ZA OBECNÝM ÚRADOM OBCE PAŇA por. č. 84/1, 6			
OBSAH VÝKRESU: PREHLADNÁ SITUÁCIA			
ING. DANKA HLAVÁČOVÁ atelier architektúry Vodňá 3, 949 01 Nitra, tel. 0904 289 236			
DATUM:		10/2019	
STUPEŇ:		PD PRE SK	
FORMÁT:		2 A4	
MIERKA: 1:300		VÝKR. ČÍSLO: 3	

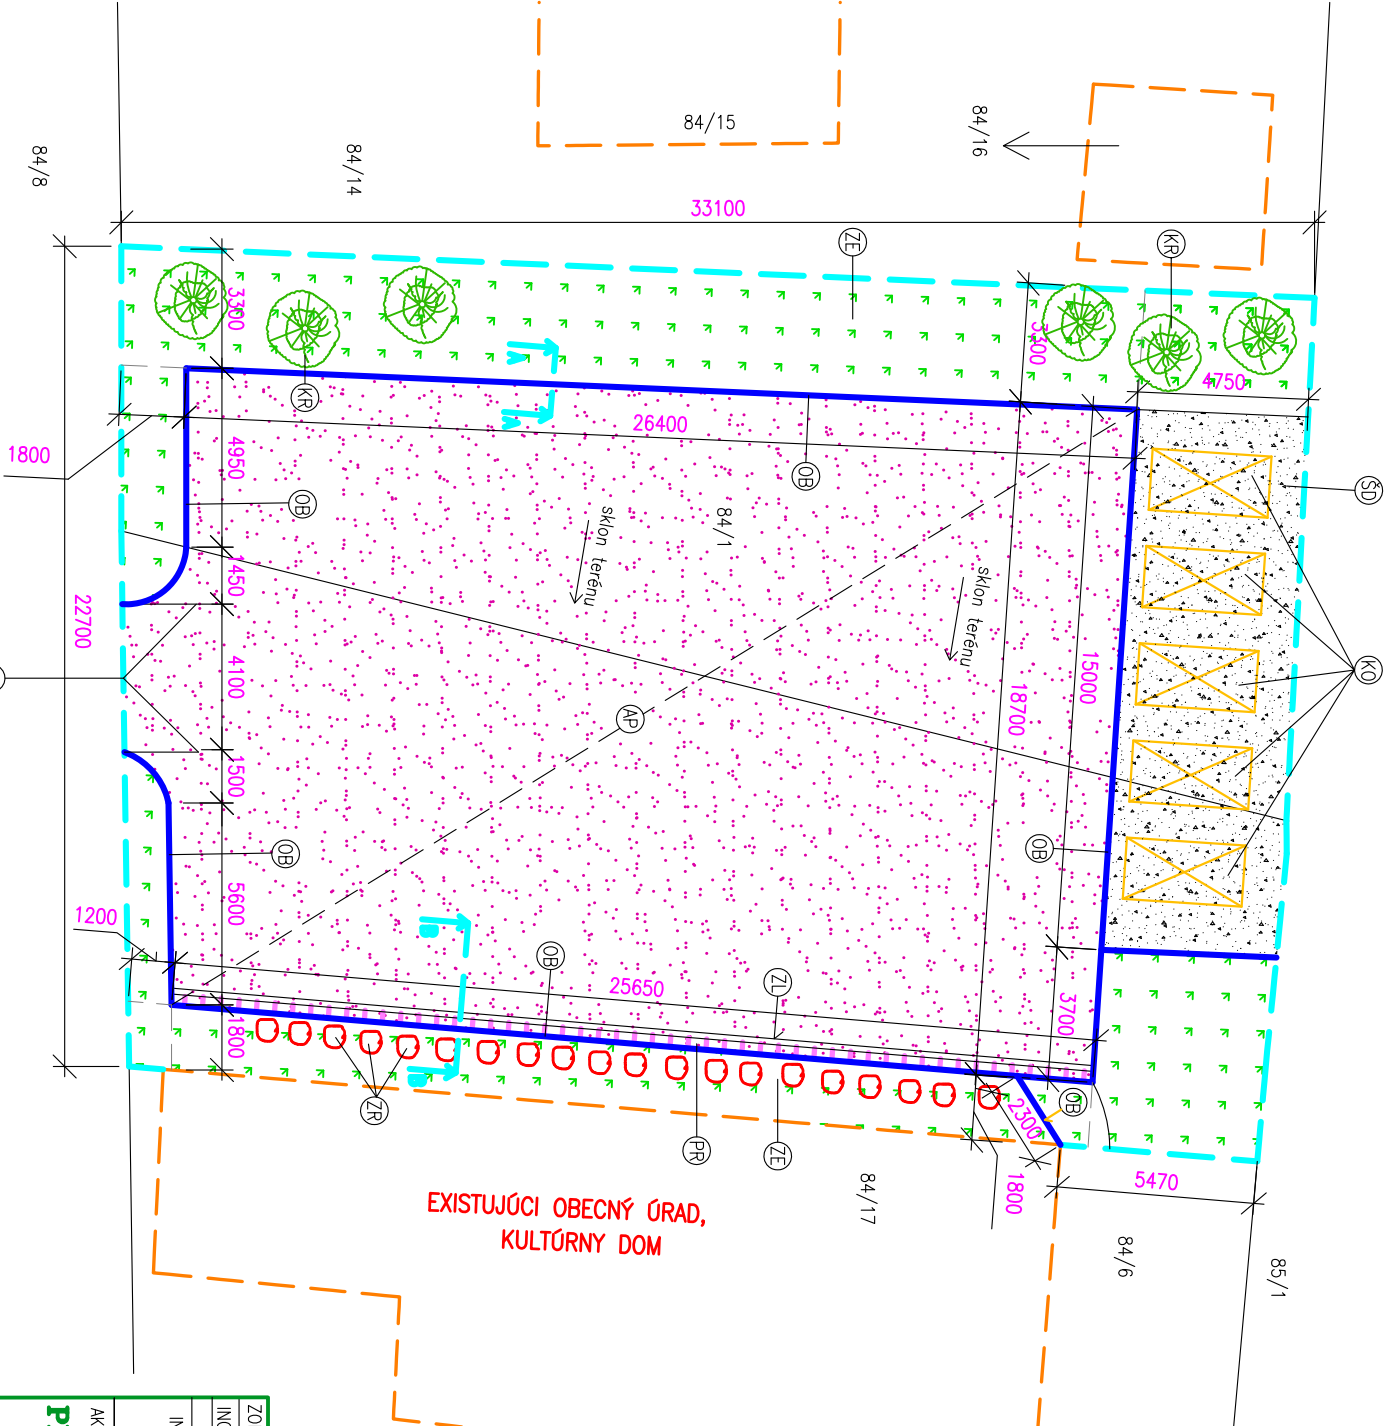

LEGENDA:

HRANICA RIŠEŇEJ PLOCHY
- EXISTUJÚCE OPLOTENIE

ÚPRAVA VEREJNÉHO
PRIESTRANSTVA ZA OBCENÝM
ÚRADOM OBCE PAŇA

- ZAMKOVÁ DLAŽBA HR. 80mm

NAVRHOVANÁ ZELEN
- TRÁVA, KRY, KVEŤY

PLOCHA PRE KONTAINERY
- ŠTRKODRVA fr. 0-32 mm - hr. 400 mm
- GEOTEXTILIA 500 g/m²

EXISTUJÚCE OBJEKTY

VAŇOVÉ KONTAINERY

BETÓNOVÝ ODVODŇOVACÍ ŽLAB 500x250x120 mm

EXISTUJÚCI

OB RUBNIK ABO 1-15
VÝMENA POŠKODENÝCH - 20 m

BR EXISTUJÚCA VSTUPNÁ BRÁVA

PR PRÍDLAŽBA - 500/250/80 mm


KR PÁDOKRYVNÉ KRY - 6 ks
ZR ZAHONOVÉ RUŽE - 20 ks

ZODPOV. PROJ.	VYPRACOVANÉ		
ING. HLAVÁČOVÁ	ING. HLAVÁČOVÁ		
INVESTOR:	OBEC PAŇA 951 05 PAŇA č. 26	ING. DANKA HLAVÁČOVÁ atelier architektúry Vodná 3, 949 01 Nitroa, tel. 0904 289 236	
AKCIA:	ÚPRAVA VEREJNÉHO PRIESTRANSTVA ZA OBCENÝM ÚRADOM OBCE PAŇA		
OBSAH VÝKRESU:	DETAILNÁ SITUÁCIA	FORMÁT:	2 A4
	por. č. 84/1, 6	STUPEŇ:	PD PRE SK
		MIERKA:	VÝKR. ČÍSLO: 1:150 4
		DATAUM:	10/2019

REZ A-A



REZ B-B

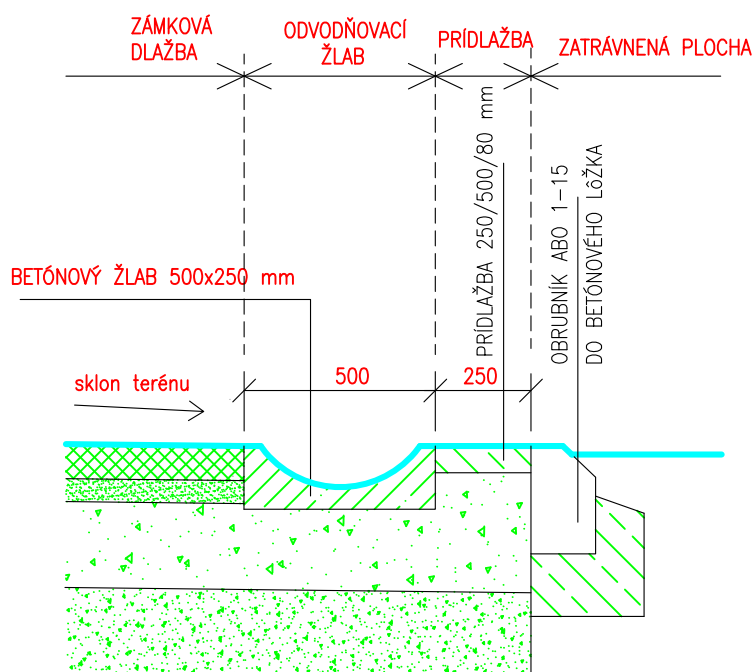

ZODPOV. PROJ.	VYPRACOVAL		
ING. HLAVÁČOVÁ	ING. HLAVÁČOVÁ		
INVESTOR:		ING. DANKA HLAVÁČOVÁ	
OBEC PAŇA		atelier architektúry	
951 05 PAŇA č. 26		Vodná 3, 949 01 Nitra, tel. 0904 269 236	
AKCIA:		DÁTUM:	10/2019
ÚPRAVA VEREJNÉHO		STUPEŇ:	PD PRE SK
PRIESTRANSTVA ZA OBECNÝM		FORMÁT:	2 A4
ÚRADOM OBCE PAŇA		MIERKA:	VÝKR. ČÍSLO:
par. č. 84/1, 6			5
OBSAH VÝKRESU:		DETAILY	

Zmluva o dielo č. [redacted] /2019

(ďalej len „ZoD“)

Uzatvorená medzi objednávateľom a zhotoviteľom podľa § 536 a nasl. z.č. 513/1991 Zb. Obchodného zákonníka v platnom znení

Čl. 1. Zmluvné strany

Objednávateľ:

Sídlo:

Zastúpený:

IČO:

DIČ:

Bankové spojenie: :

Číslo účtu:

Číslo.tel.:

E-mail:

Obec Paňa

Obecný úrad č. 26, 951 05 Paňa

Ing. Milan Korenči

00308366

2021252761

Prima banka Slovensko a.s.

SK 22 5600 0000 0022 5474 5001

0903 158 264

obec.pana@gmail.com

(ďalej len „objednávateľ“)

Zhotoviteľ

Obchodné meno:

Sídlo:

V zastúpení:

Bankové spojenie:

Číslo účtu:

IČO:

Zástupca vo veciach technických:

Č.tel./fax:

Zapísaný v obchodnom registri Okresného súdu v v odd.....Vo vložke č.

(ďalej len „zhotoviteľ“)

Preambula

Táto zmluva sa uzatvára ako výsledok obstarávania, v zmysle §56 zákona 343/2015 Z.z. v platnom znení o verejnom obstarávaní a o zmene doplnení niektorých zákonov (ďalej len „zákon o verejnom obstarávaní“). Objednávateľ na obstaranie predmetu tejto zmluvy použil postup verejného obstarávania podľa § 117 zákona č. 343/2015 Z.z. z. -zadávanie zákaziek s nízkymi hodnotami.

Zhotoviteľ potvrdzuje, že sa v plnom rozsahu oboznámil s rozsahom a povahou diela, že sú mu známe technické, kvalitatívne a iné podmienky súvisiace s realizáciou diela, že vie zabezpečiť všetky požadované materiály a výrobky alebo ich ekvivalentné náhrady a že disponuje takými kapacitami a odbornými znalosťami, ktoré sú k vedeniu diela v dohodnutej lehote potrebné.

Čl. 2. Predmet zmluvy

2.1 Názov stavby Úprava verejného priestranstva za obecným úradom obce Paňa

2.2 Zhotoviteľ sa zaväzuje, že za podmienok dohodnutých touto zmluvou vykoná pre objednávateľa stavbu v zmysle predloženej ponuky a oceneného výkazu výmer v súlade s projektovou dokumentáciou. Objednávateľ sa zaväzuje vykonané dielo prevziať a zaplatiť zhotoviteľovi dohodnutú cenu.

2.3 Zhotoviteľ prevzal od objednávateľa výzvu na predloženie ponuky s príslušnými prílohami, na základe ktorých predložil objednávateľovi cenovú ponuku na celé zabezpečenie predmetu diela.

2.4 Zhotoviteľ sa zaväzuje, že predmet zmluvy ako celok neodovzdá na realizáciu tretej osobe.

2.5 Zhotoviteľ prehlasuje, že:

- sa oboznámil s výkazom výmer, ktorý zaistil objednávateľovi iný zhotoviteľ a tvorí nedeliteľnú prílohu zadávania zákazky,
- na základe predloženého výkazu výmer a PD bola vypracovaná cenová ponuka na realizáciu diela.

2.6 Zhotoviteľ uvedený v tejto ZoD súčasne prehlasuje, že z jeho viny nedôjde k úprave takto oceneného výkazu výmer.

2.7 Zhotoviteľ bude uskutočňovať práce súvisiace s predmetom zmluvy v súlade s technologickými postupmi a pri dodržaní platných legislatívnych úprav o ochrane životného prostredia, bezpečnosti práce a pod..

2.7 Akékoľvek zmeny pri vykonávaní diela podliehajú vzájomnému písomnému odsúhlaseniu účastníkov zmluvy.

2.8 Súčasťou rozsahu plnenia je aktívne spolupôsobenie a koordinácia povereného zástupcu zhotoviteľa s objednávateľom.

2.9 Zhotoviteľ sa zaväzuje realizovať celé dielo na vlastnú zodpovednosť, na svoje náklady a na svoje nebezpečie a vo vlastnom mene.

2.10 Objednávateľ si vyhradzuje právo realizovať stavebné práce aj po častiach (etapách) v závislosti na získaných finančných prostriedkoch.

Čl. 3. Lehota plnenia

3.1 Zhotoviteľ sa zaväzuje zrealizovať dielo v dohodnutom čase:

Termín začatia prác: dňom odovzdania a prevzatia staveniska Zhotoviteľom.

Odovzdanie staveniska: do 7 dní odo dňa doručenia písomnej výzvy objednávateľa na prevzatie staveniska zhotoviteľom s tým, že zmluvné strany sa zaväzujú vykonať písomný zápis z odovzdania a prevzatia staveniska pre každú etapu samostatne.

Termín ukončenia vykonávania diela: každú etapu je nutné dokončiť **do 2 mesiacov od odovzdania a prevzatia staveniska zhotoviteľom.**

V prípade disponovania finančnými prostriedkami na celé dielo požaduje objednávateľ jeho realizáciu v termíne do 2 mesiacov odo dňa odovzdania a prevzatia staveniska zhotoviteľom.

- 3.2 Zhotoviteľ je povinný ihneď písomne oboznámiť objednávateľa o vzniku akejkoľvek udalosti, ktorá sťažuje zhotovenie diela s dôsledkom hroziaceho omeškania lehôt plnenia prác.
- 3.3 Zhotoviteľ splní svoju povinnosť podľa tejto zmluvy riadnym ukončením a odovzdaním diela objednávateľovi v dohodnutom termíne, o čom bude zmluvnými stranami vyhotovený a podpísaný zápis na mieste realizácie prác. Konštrukcie, ktoré budú v priebehu výstavby pri ďalšej činnosti zhotoviteľa zakryté, odovzdá zhotoviteľ objednávateľovi v priebehu výstavby, a to formou zápisu v stavebnom denníku potvrdeným podpisom objednávateľa. Okrem obvyklých preberacích podmienok zhotoviteľ bude dokumentovať kvalitu odovzdaných prác, správami o predpísaných skúškach, doloženými atestami alebo certifikátmi zhotoviteľom zabudovaných výrobkov a tieto kompletne predloží objednávateľovi pri preberacom konaní stavby.

Čl. 4. Cena diela

- 4.1 Zmluvná cena je stanovená v zmysle zákona NR SR č. 18/1996 Z. z. o cenách v znení neskorších predpisov. Považuje sa za cenu maximálnu platnú počas doby trvania zmluvy okrem prípadov uvedených v bode 4.5. Cena je uvedená v členení:

4.1.1 a.	cena bez DPH		(doplní zhotoviteľ)
4.1.2 a.	cena DPH		(doplní zhotoviteľ)
	slovom		(doplní zhotoviteľ)

- 4.2 Zmluvná cena bude vyjadrená v eurách na dve desatinné miesta a bude platná počas trvania zmluvy.
- 4.3 Zmluvná cena je stanovená na základe oceneného výkazu výmer (rozpočtu), ktorý je neoddeliteľnou časťou tejto zmluvy.
- 4.4 Práce, ktoré zhotoviteľ vykoná odchyľne od oceneného výkazu výmer, alebo bez príkazu objednávateľa, nebudú objednávateľom uhradené.
- 4.5 K zmene ceny môže dôjsť v prípade:
- 4.5.1 zmeny sadzby DPH a iných administratívnych opatrení štátu,
 - 4.5.2 nevykonania niektorých prác, resp. činností uvedených v ocenenom výkaze výmer zo strany zhotoviteľa, ak sa tieto ukážu v priebehu prác ako nepotrebné,
 - 4.5.3 vykonania niektorých prác, resp. činností neuvedených v ocenenom výkaze výmer zo strany zhotoviteľa, ak sa tieto ukážu v priebehu prác ako potrebné a objednávateľ ich bude písomne požadovať.
- 4.6 Ostatné zmeny ceny nie sú prípustné.
- 4.7 Do ceny diela sú zarátané všetky pomocné, zabezpečovacie, prípravné práce (napr. vybudovanie a vypratanie staveniska) ako aj odovzdanie dokladov ku kolaudácii stavby / PD skutočného vyhotovenia stavby, porealizačné zameranie stavby, doklad o likvidácii odpadov, atesty a skúšky realizované počas stavby a pred odovzdaním diela, zápis o odovzdaní a prevzatí diela, stavebný denník, fotodokumentácia realizácie stavby na CD/.
- 4.8 Zhotoviteľ sa neodvolateľne zaväzuje, že vykoná zmluvné práce a prijme riziká realizácie v rámci tejto zmluvy za zmluvnú cenu.
- 4.9 V cene diela sú zohľadnené všetky sťažené podmienky realizácie diela.
- 4.10 Jednotkové ceny jednotlivých položiek sú pevné a nerevidovateľné, tak ako sú uvedené v ponuke uchádzača.
- 4.11 Zhotoviteľ sa nemôže odvolávať na svoje chyby, opomenutia, omyly alebo akúkoľvek inú príčinu za účelom zvýšenia ceny.
- 4.12 Práce, ktoré zhotoviteľ vykoná odchyľne od predloženého výkazu výmer alebo bez príkazu objednávateľa, nebudú objednávateľom uhradené.

Čl. 5. Platobné podmienky

- 5.1 Objávateľ neposkytne zhotoviteľovi žiaden preddavok. Práce sa budú uhrádzať podľa predložených faktúr podľa skutočne vykonaných prác odsúhlasených objednávateľom.
- 5.2 Zhotoviteľ maximálne 1x mesačne vystaví faktúru za vykonané práce v 2 rovnopisoch pre objednávateľa. Okrem všeobecných náležitostí podľa zákona č. 222/2004 Z.z. o DPH v znení neskorších predpisov, musí faktúra obsahovať jednotlivé výmery zrealizovaných prác a ich ceny. Tieto práce musia byť pred vystavením faktúry premerané a písomne odsúhlasené zástupcom objednávateľa. Objávateľ je povinný odsúhlasiť predložený správny súpis vykonaných prác do 5 pracovných dní od jeho predloženia zhotoviteľom.
- 5.3 Splatnosť faktúr je do 30 dní odo dňa ich doručenia objednávateľovi.
- 5.4 V prípade, že faktúra bude obsahovať nesprávne alebo neúplné údaje, je objednávateľ oprávnený túto faktúru v lehote splatnosti vrátiť zhotoviteľovi. Lehota splatnosti v tomto prípade začne plynúť od doručenia novej správne vystavenej faktúry objednávateľovi.
- 5.5 K faktúre musia byť priložené všetky atesty, certifikáty a skúšky použitých materiálov a technológií (kópie)
- 5.6 Objávateľ má právo zadržať sumu až do výšky 10 % z ceny diela bez DPH ako kolaudačnú ratu, ktorá bude zhotoviteľovi uvoľnená do 14 dní až po bez závadnom odovzdaní a prevzatí predmetu zmluvy objednávateľom.

Čl. 6. Záruka a zodpovednosť za vady diela

- 6.1 Zhotoviteľ zodpovedá za to, že dielo je zhotovené podľa podmienok uvedených v tejto zmluve a všeobecne záväzných platných predpisov, STN, odbornými normami a že počas plynutia záručnej doby bude mať vlastnosti na používanie na dohodnutý účel.

- 6.2 Záručná doba na dielo uvedené v čl. 2 ZoD je v dĺžke 60 mesiacov, na výrobky podľa záruky výrobcu - min. 24 mesiacov (okrem dodávok a zariadení, na ktoré výrobca dáva inú záruku a spolupôsobenie pri realizácii prác, ktoré zabezpečí svojpomocne) a začína plynúť odo dňa odovzdania diela objednávateľovi
- 6.3 Objednávateľ má právo na bezplatné odstránenie väd diela.
- 6.4 Prípadnú reklamáciu vady diela je objednávateľ povinný uplatniť bezodkladne po zistení vady písomnou formou na adresu zhotoviteľa.
- 6.5 Reklamované vady, ktoré označí objednávateľ za havarijné je zhotoviteľ povinný odstrániť do 24 hodín od ich nahlásenia.
- 6.6 Zhotoviteľ sa zaväzuje začať s odstraňovaním väd predmetu diela v čo najkratšom, technicky možnom čase, najneskôr však do 3 pracovných dní od uplatnenia reklamácie objednávateľom a zaväzuje sa odstrániť reklamované vady do 10 dní od začatia ich odstraňovania, ak nedôjde k písomnej dohode o inom termíne, a ku ktorej sa zhotoví obojstranne potvrdený zápis.
- 6.7 V prípade, že zhotoviteľ neodstráni vady reklamované v záručnej lehote, je objednávateľ oprávnený nechať tieto vady odstrániť tretou osobou a náklady vyúčtovať zhotoviteľovi. Zhotoviteľ sa zaväzuje tieto náklady uhradiť v plnej výške do 30 kalendárnych dní odo dňa obdržania faktúry, ktorou mu boli tieto náklady vyúčtované.
- 6.8 Zhotoviteľ zodpovedá za to, že predmet tejto zmluvy je zhotovený podľa predloženej cenovej kalkulácie, prípadne odsúhlasených zmien objednávateľom.

Čl. 7. Majetkové sankcie, náhrada škody a dôsledky neplnenia zmluvy, vyššia moc

Zmluvné strany si dohodli tieto zmluvné sankcie:

- 7.1 V prípade omeškania zhotoviteľa s odovzdaním diela, je zhotoviteľ povinný zaplatiť objednávateľovi zmluvnú pokutu vo výške 0,05% za každý deň omeškania z ceny diela.
- 7.2 V prípade nedodržania termínu splatnosti faktúr môže zhotoviteľ vyúčtovať objednávateľovi úrok z omeškania vo výške 0,05% z dlžnej sumy za každý deň omeškania.
- 7.3 Každá zo zmluvných strán má nárok na náhradu škody vzniknutej v dôsledku porušenia záväzku druhou zmluvnou stranou, a to v zmysle § 373 a nasl. Ustanovení Obchodného zákonníka. Jej výška bude vzájomne prerokovaná.
- 7.4 V prípade výskytu vyššej moci (živelné pohromy, zemetrasenie, vojna) nie je neplnenie predmetu zmluvy sankcionované a po dobu trvania vyššej moci neplynie doba výstavby.
- 7.5 V prípade, ak zhotoviteľ neprevezme stanovisko v lehote uvedenej v článku 3, odsek 3 bod 1 tejto zmluvy, má objednávateľ nárok na zmluvnú pokutu vo výške 300,- Eur za každý deň omeškania
- 7.6 V prípade nedodržania lehoty uvedenej v článku 6 bod 8 zmluvy zhotoviteľom má objednávateľ nárok na zmluvnú pokutu vo výške 200,- Eur za každý, aj začatý deň omeškania.

Čl. 8. Stavenisko a realizácia

- 8.1 Odovzdanie staveniska:
- 8.1.1 objednávateľ je povinný zabezpečiť zhotoviteľovi bezplatné užívanie priestoru staveniska po dobu trvania stavby a dobu potrebnú na vypratanie staveniska. Poplatky, pokuty a majetkové sankcie za dlhší než dohodnutý čas užívania uhrádza zhotoviteľ po celý čas, v ktorom je v omeškaní,
- 8.1.2 pri zriadení, usporiadaní, vybavení a likvidácii sa dodržiavajú ustanovenia osobitného predpisu (zákon č. 237/2000 Z.z., ktorým sa novelizuje stavebný zákon a vyhl. č. 374/1990 Zb. o bezpečnosti práce) a osobitných zmluvných, technických a dodacích podmienok, pokiaľ boli v zmluve uplatnené,
- 8.1.3 zhotoviteľ si zabezpečí prevádzkové, sociálne, výrobné zariadenia staveniska. Náklady na prevádzku, údržbu a likvidáciu sú súčasťou zmluvnej ceny,
- 8.1.4 prevzatie staveniska: do 7 dní odo dňa doručenia písomnej výzvy objednávateľa na prevzatie staveniska zhotoviteľom s tým, že zmluvné strany sa zaväzujú vykonať písomný zápis z odovzdania a prevzatia staveniska samostatne (osobitne). Ak zhotoviteľ písomne neprevezme stavenisko podľa predchádzajúcej vety bez uvedenia dôvodu, alebo z dôvodu, ktorý odpadol alebo nezašle objednávateľovi písomné ospravedlnenie do lehoty 7 dní odo dňa doručenia písomnej výzvy objednávateľa na prevzatie staveniska, objednávateľ považuje stavenisko za odovzdané zhotoviteľovi (v takom prípade sa za deň odovzdania staveniska považuje siedmy deň po doručení písomnej výzvy objednávateľa na prevzatie staveniska určený zhotoviteľovi). Uvedené v predchádzajúcej vety neplatí, ak zhotoviteľ neprevezme stavenisko od objednávateľa z dôvodu svojho písomného odstúpenia od tejto zmluvy.
- 8.1.5 zhotoviteľ je povinný na prevzatom stavenisku, v jeho okolí a na prenechaných inžinierskych sieťach udržiavať poriadok a čistotu, je povinný odstraňovať odpady a nečistoty vzniknuté z jeho činnosti a to na vlastné náklady,
- 8.1.6 zhotoviteľ vykonáva činnosti spojené s predmetom diela na vlastnú zodpovednosť podľa zmluvy, pričom rešpektuje technické špecifikácie, právne a technické predpisy, vyhlášky platné v SR, najmä stavebný zákon, zákon o bezpečnosti a ochrane zdravia pri práci, vyhlášku o bezpečnosti práce a technických zariadení pri stavebných a montážnych prácach, zákon o životnom prostredí, zákon o odpadoch a o nakladaní s odpadmi, zákon o ovzduší, zákon o vodách, zákon o požiarnej ochrane, Slovenské technické normy, zákon č. 264/1999 Z.z. o technických požiadavkách na výrobky a o zmenách a doplnení niektorých zákonov, Všeobecné technické požiadavky kvality stavieb. Zhotoviteľ je povinný preukázateľne poučiť všetkých zamestnancov pracujúcich na stavbe o bezpečnosti a ochrane zdravia pri práci,
- 8.2 Zhotoviteľ je povinný udržiavať na stavenisku neustále poriadok a čistotu, udržiavať nepretržite v čistote príjazdové všetky komunikácie, dôsledne dbať na hygienu sociálnych zariadení staveniska, dodržiavať bezpečnosť a ochranu zdravia osôb pri práci, dodržiavať a zabezpečovať požiarnu bezpečnosť a prevenciu, riadne uskladiť materiály a ich ochranu proti poškodeniu a odcudzeniu.
- 8.3 Zhotoviteľ označí stavbu predpísaným spôsobom.
- 8.4 Zhotoviteľ sa zaväzuje po ukončení a prevzatí všetkých prác dať stavenisko do pôvodného stavu.
- 8.5 Zhotoviteľ zodpovedá za všetky škody spôsobené tretím osobám v súvislosti s činnosťou súvisiacou s predmetom tejto zmluvy

Čl. 9. Odstúpenie od zmluvy, zánik zmluvy, riešenie sporov

- 9.1 Objednávateľ môže odstúpiť od zmluvy v týchto prípadoch:
- keď sa situácia zhotoviteľa pozmení do takej miery, že technické alebo finančné záruky, ktoré ponúka, nie sú zlučiteľné s povahou a dôležitosťou prác jemu zverených

- z dôvodu porušenia podmienok a podkladov tejto súťaže zhotoviteľom z dôvodu nedodržania kvality práce a materiálov, podvodu, neschopnosti, z dôvodu neplnenia záväzkov alebo odmietnutia sa prispôbiť požiadavkám obstarávateľa dojednaných v zmluve. Zhotoviteľovi v týchto prípadoch nevzniká nárok na náhrady škody. Objednávateľ je však povinný zaplatiť zhotoviteľovi čiastku zodpovedajúcu cene už kvalitne vykonaných prác.
 - v prípade neschválenia finančných prostriedkov na predmet zákazky z fondov: EAFRD-Európsky poľnohospodársky fond pre rozvoj vidieka z prostriedkov poskytnutých v rámci Operačného programu Program rozvoja vidieka 2014-2020: MAS Cedron
 - z dôvodu zhotoviteľa objednávateľa s plnením podľa tejto zmluvy.
- 9.2 Všetky spory a rozdiely názorov, ktoré vzniknú zo zmluvy alebo v súvislosti s ňou v ďalšom priebehu realizácie prác sa budú riešiť v prvom rade rokovaním medzi zmluvnými stranami, ďalej odbornou expertízou súdnych znalcov, s ktorými budú súhlasiť obidve zmluvné strany. Ak sa zmluvné strany nedohodnú ani na úrovni štatutárnych zástupcov, obrátia sa strany s doriešením sporu na príslušný súd.
- 9.3 Odstúpenie od zmluvy musí byť oznámené písomne. V odstúpení musí byť uvedený dôvod, pre ktorý strana od zmluvy odstupuje. Vykonané práce budú odúčtované podľa zmluvných cien faktúrou a odberateľ uhradí náklady, ktoré preukázateľne zhotoviteľovi vznikli a boli zahrnuté v zmluvnej cene rozpracovaného diela.

Čl. 10 . Záverečné ustanovenia

- 10.1 Objednávateľ je oprávnený kontrolovať spôsob vykonávania diela počas celej realizácie. O priebehu kontroly bude vykonávať zápisy do stavebného denníka, ktorý založí a bude viesť až do úplného ukončenia stavbyvedúci zhotoviteľa. Stavebný denník bude cez pracovnú dobu vždy k dispozícii objednávateľovi. Zhotoviteľ je povinný priebežne a na každé požiadanie určenému pracovníkovi objednávateľa podávať informácie, vysvetlenie, údaje apod. a taktiež odsúhlasovať vzájomne dohodnuté dokumenty preukazujúce kvalitu vykonaného diela. Zápisy v stavebnom denníku nemôžu meniť ustanovenia tejto zmluvy. Stavebný denník musí obsahovať odnímateľné (oddeliteľné) kópie prepisov listov a to originál a minimálne dve kópie.
- 10.2 Zmeny a zrušenie záväzkov vyplývajúcich z tejto zmluvy je možné uplatniť len po vzájomnej dohode zmluvných strán vo forme písomného dodatku, ktorý sa stáva nedeliteľnou súčasťou zmluvy a nadobúda platnosť podpisom obidvoch zmluvných strán.
- 10.3 **Zmluva o dielo nadobúda platnosť dňom jej podpisu oboma zmluvnými stranami a účinnosť vzhľadom na svoj charakter povinne zverejňovanej zmluvy dňom nasledujúcim po dni jej zverejnenia na webovom sídle Objednávateľa, nie však skôr ako dňom splnenia zmluvnými stranami dojednanej odkladacej podmienky spočívajúcej v podpise Zmluvy o poskytnutí nenávratného finančného príspevku na spolufinancovanie predmetu tejto Zmluvy.**
- 10.4 Účastníci zmluvy súhlasia s tým, že písomnosti týkajúce sa zmluvného vzťahu doručované poštou sa pokladajú za doručené priamo do vlastných rúk, i keď zásielka bude poštou vrátená ako neprevzatá.
- 10.5 Zápisy, dohody podpísané štatutárnymi zástupcami sa stávajú súčasťou zmluvy len ak to bude v nich uvedené.
- 10.6 Ak nie je v zmluve stanovené inak, platia príslušné ustanovenia Obchodného zákonníka a podporne Občianskeho zákonníka a s nimi súvisiacich predpisov.
- 10.7
- Zhotoviteľ sa zaväzuje, že v prípade, ak ako dodávateľ predmetnej zákazky bude potrebovať navýšiť svoje kapacity pre realizáciu predmetnej zákazky, v takomto prípade zamestná na realizáciu predmetnej aktivity znevýhodnených uchádzačov v zmysle § 8 zákona č. 5/2004 Z. z. o službách zamestnanosti a o zmene a doplnení niektorých zákonov.
 - osoby dlhodobo nezamestnané, osoby so zdravotným postihnutím a starších pracovníkov v mieste realizácie predmetnej zákazky (obec, okres, VÚC).
 - Zhotoviteľ sa zaväzuje, že bude dodržiavať princíp rovnakého zaobchádzania, princíp nediskriminácie uchádzačov o zamestnanie (na základe: pohlavia, rasy, náboženstva, etnika, minority, zdravotného postihnutia) a princíp transparentnosti.
 - Forma zamestnania týchto osôb nie je určená, t.j. môže sa jednať o pracovný pomer na kratší pracovný čas (na dobu určitú alebo neurčitú), o dohodu o prácach vykonávaných mimo pracovného pomeru atď.“
- 10.8 Zhotoviteľ sa zaväzuje strpieť výkon kontroly/audit/overovania súvisiaceho s realizovanou službou kedykoľvek počas platnosti a účinnosti Zmluvy o poskytnutí NFP, ktorú uzatvorí objednávateľ (prijímateľ), a to oprávnenými osobami a poskytnúť im všetku potrebnú súčinnosť. Oprávnenými osobami na výkon kontroly/audit/overovania sú najmä:
- a) Pôdohospodárska platobná agentúra ako poskytovateľ nenávratného finančného príspevku z Programu rozvoja vidieka SR 2014 - 2020,
 - b) Útvary následnej finančnej kontroly a nimi poverené osoby,
 - c) Najvyšší kontrolný úrad SR, príslušná správa finančnej kontroly, Certifikačný orgán a nimi poverené osoby,
 - d) Orgány auditu, jeho spolupracujúce orgány a nimi poverené osoby,
 - e) Splnomocnení zástupcovia Európskej komisie a Európskeho dvora audítorov,
 - f) Osoby prizvané orgánmi uvedenými v písmene a) až d) v súlade s príslušnými právnymi predpismi SR a EÚ.
- 10.9 Odstúpenie od zmluvy musí byť oznámené písomne. V odstúpení musí byť uvedený dôvod, pre ktorý strana od zmluvy odstupuje. Vykonané práce budú odúčtované podľa zmluvných cien faktúrou a obstarávateľ uhradí náklady, ktoré preukázateľne zhotoviteľovi vznikli a boli zahrnuté v zmluvnej cene rozpracovaného diela.
- 10.10 Táto zmluva je vyhotovená v štyroch rovnopisoch, po dvoch pre každú zmluvnú stranu. Zmluvu je možné meniť alebo dopĺňať iba číselne označenými písomnosťami, podpísanými štatutárnymi zástupcami obidvoch strán.
- 10.11 Účastníci tejto zmluvy prehlasujú, že si túto zmluvu prečítali pred jej podpisom, že bola uzatvorená po vzájomnom prejednaní podľa ich pravej a slobodnej vôle, určite, vážne a zrozumiteľne, nie v tiesni a za nápadne nevýhodných podmienok, na znak čoho pripojujú svoje podpisy.

V....., dňa

V Mojmírovciach, dňa

.....
Zhotoviteľ

.....
Objednávateľ

Neoddeliteľnou súčasťou tejto zmluvy sú prílohy:

- č. 1 Podrobný rozpočet v písomnej podobe (predkladá úspešný uchádzač v čase podpisu zmluvy)
- č. 2 Zoznam subdodávateľov (predkladá úspešný uchádzač v čase podpisu zmluvy)