
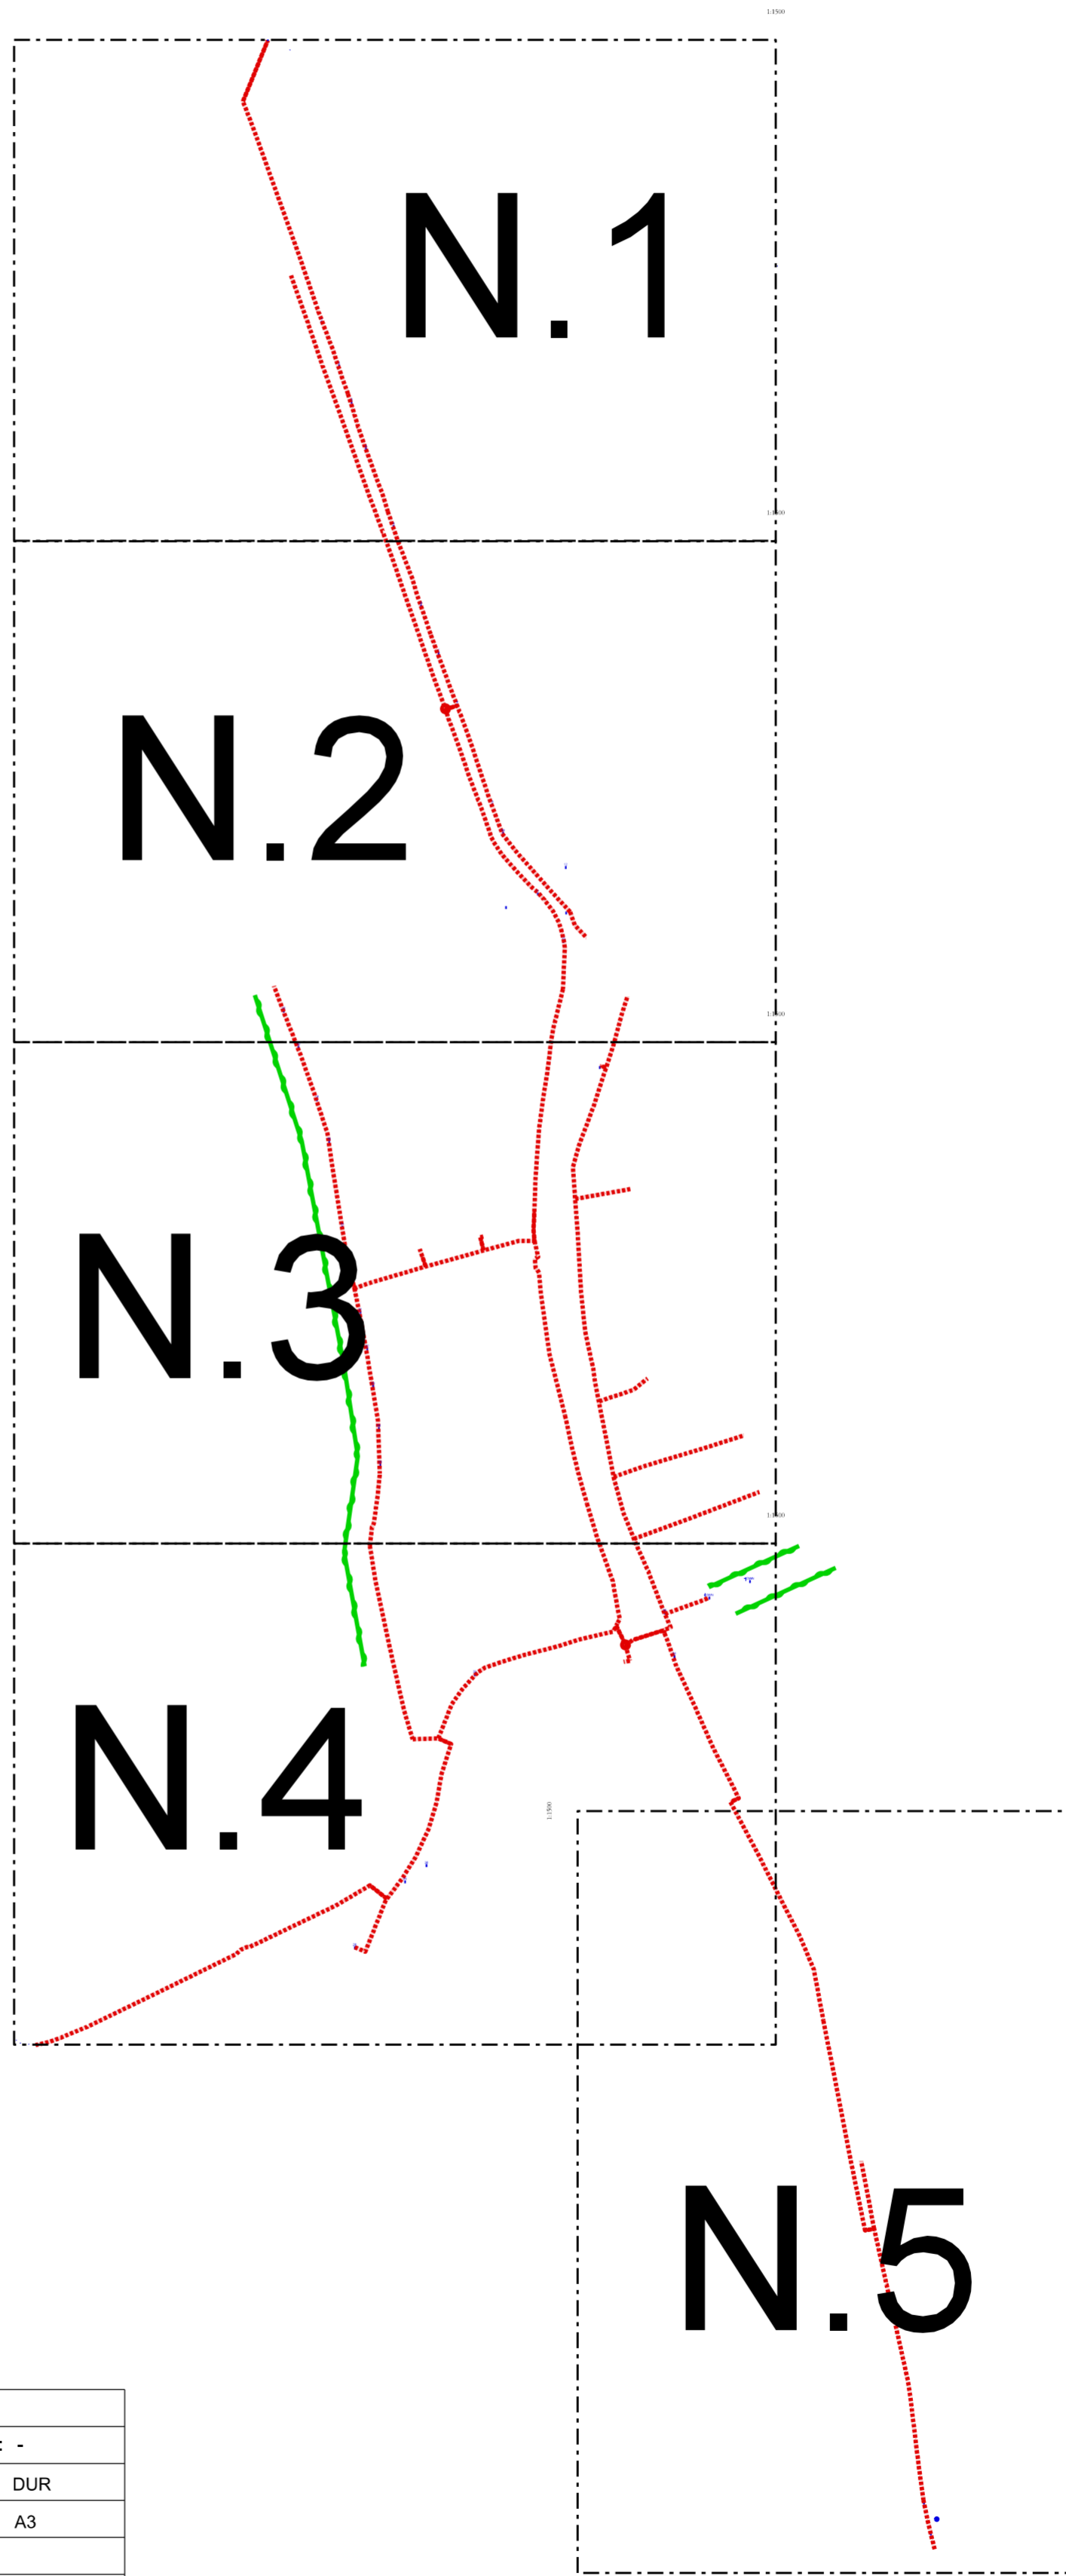


**LEGENDA:**


- projektovaný stav\_ výkop
- existujúci stav\_ponechať
- Vzdušná sieť

	Stavebník / Investor: Slovak Telekom a. s.	SAP: -
	K.ú.: Paňa	Zákazka: -
	Kreslil: Mgr. Maroš Ballay	Stupeň: DUR
	Vypracoval: Mgr. Maroš Ballay	Formát: A3
	Zodp. proj.: Ing. Svatopluk Frohlich	Mierka:
Názov výkresu: <b>Mapa širších vzťahov</b>		Dátum : 19.11.2020
Názov zákazky: <b>INS_FTTH_VRAB_04_Paňa</b>		číslo výkresu: <b>L.1</b>



s com	Stavebník / Investor: Slovak Telekom a. s.	SAP: -
	K.ú.: Paňa	Zákazka: -
	Kreslil: Mgr. Maroš Balley	Stupeň: DUR
	Vypracoval: Mgr. Maroš Balley	Formát: A3
	Zodp. proj.: Ing. Svatopluk Frohlich	Mierka:
		Dátum : 19.11.2020
Názov výkresu: Mapa širších vzťahov		číslo výkresu: <b>M.1</b>
Názov zákazky: INS_FTTH_VRAB_04_Paňa		



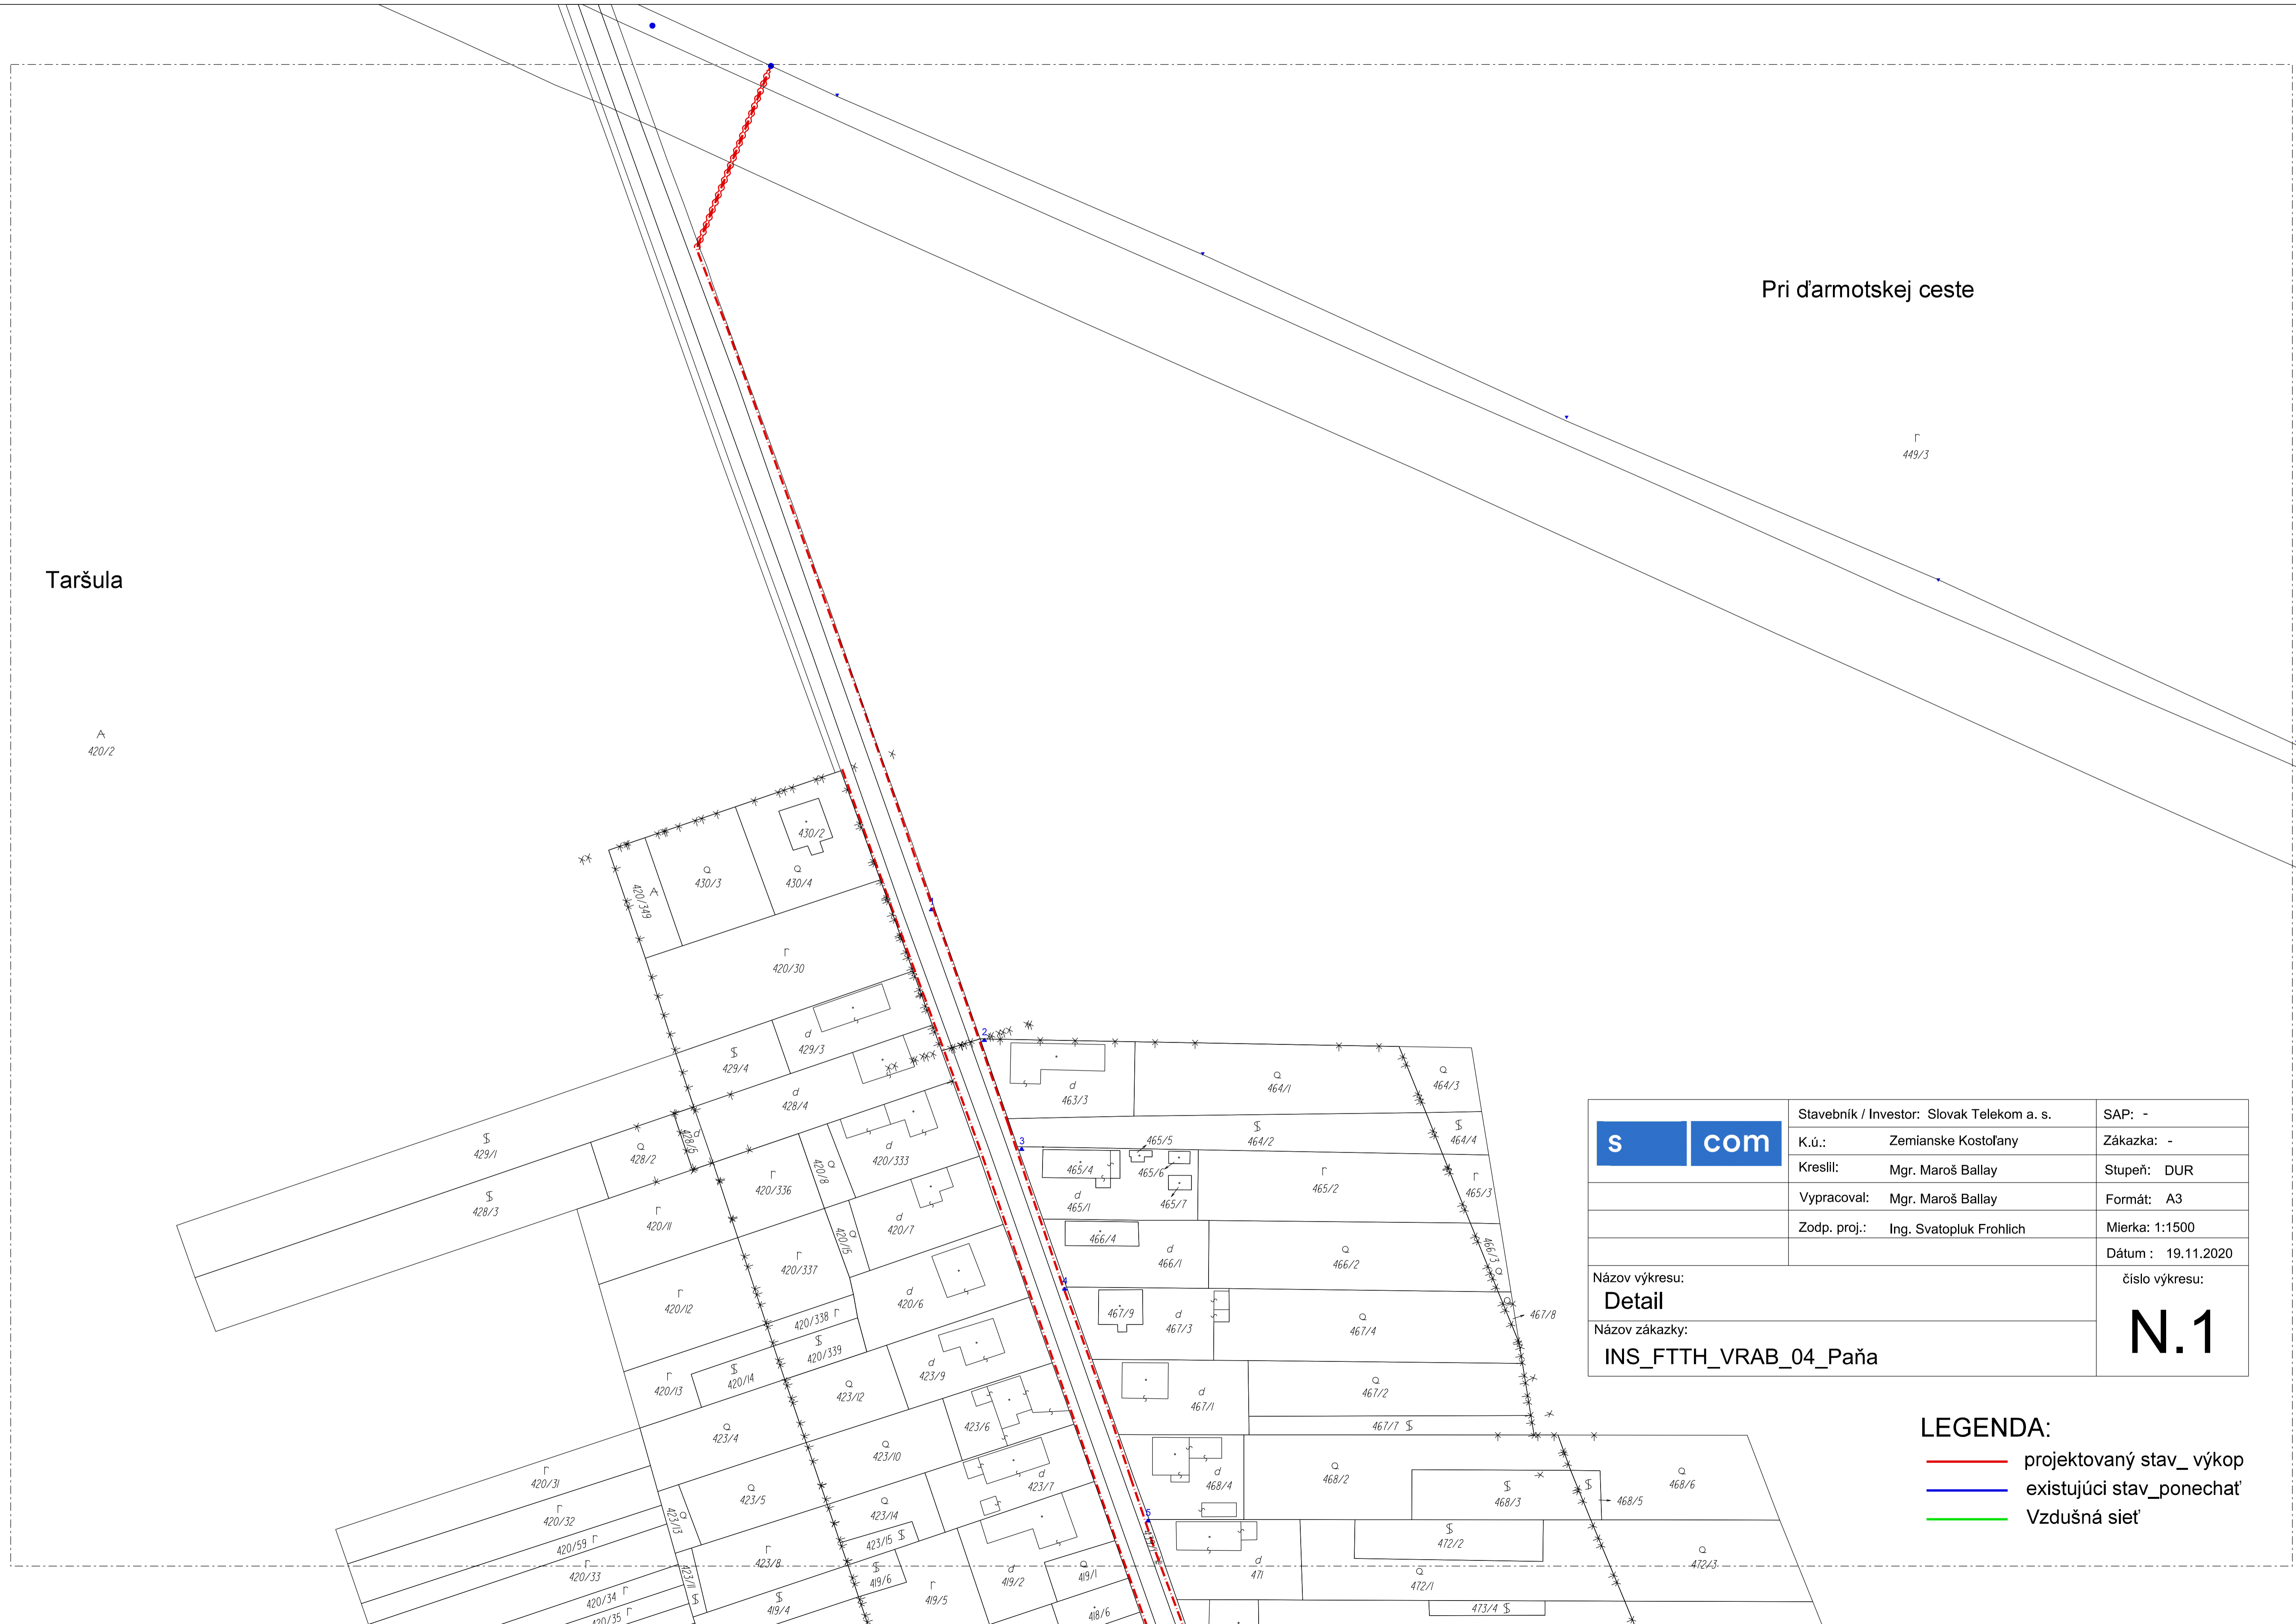

	Stavebník / Investor: Slovak Telekom a. s.	SAP: -
	K.ú.: Zemianske Kostolany	Zákazka: -
	Kreslil: Mgr. Maroš Ballay	Stupeň: DUR
	Vypracoval: Mgr. Maroš Ballay	Formát: A3
	Zodp. proj.: Ing. Svatopluk Frohlich	Mierka: 1:1500
Dátum : 19.11.2020		číslo výkresu: <h1>N.1</h1>
Názov výkresu: <b>Detail</b>		
Názov zákazky: <b>INS_FTTH_VRAB_04_Paňa</b>		

- LEGENDA:**
- projektovaný stav\_výkop
  - existujúci stav\_ponechať
  - Vzdušná sieť






Stavebník / Investor:	Slovak Telekom a. s.	SAP:	-
K.ú.:	Zemianske Kostolány	Zákazka:	-
Kreslil:	Mgr. Maroš Ballay	Stupeň:	DUR
Vypracoval:	Mgr. Maroš Ballay	Formát:	A3
Zodp. proj.:	Ing. Svatopluk Frohlich	Mierka:	1:1500
		Dátum :	19.11.2020


Názov výkresu:  
**Detail**  
Názov zákazky:  
**INS\_FTTH\_VRAB\_04\_Paňa**

číslo výkresu:  
**N.2**

- LEGENDA:**
- projektovaný stav\_ výkop
  - existujúci stav\_ponechať
  - Vzdušná sieť

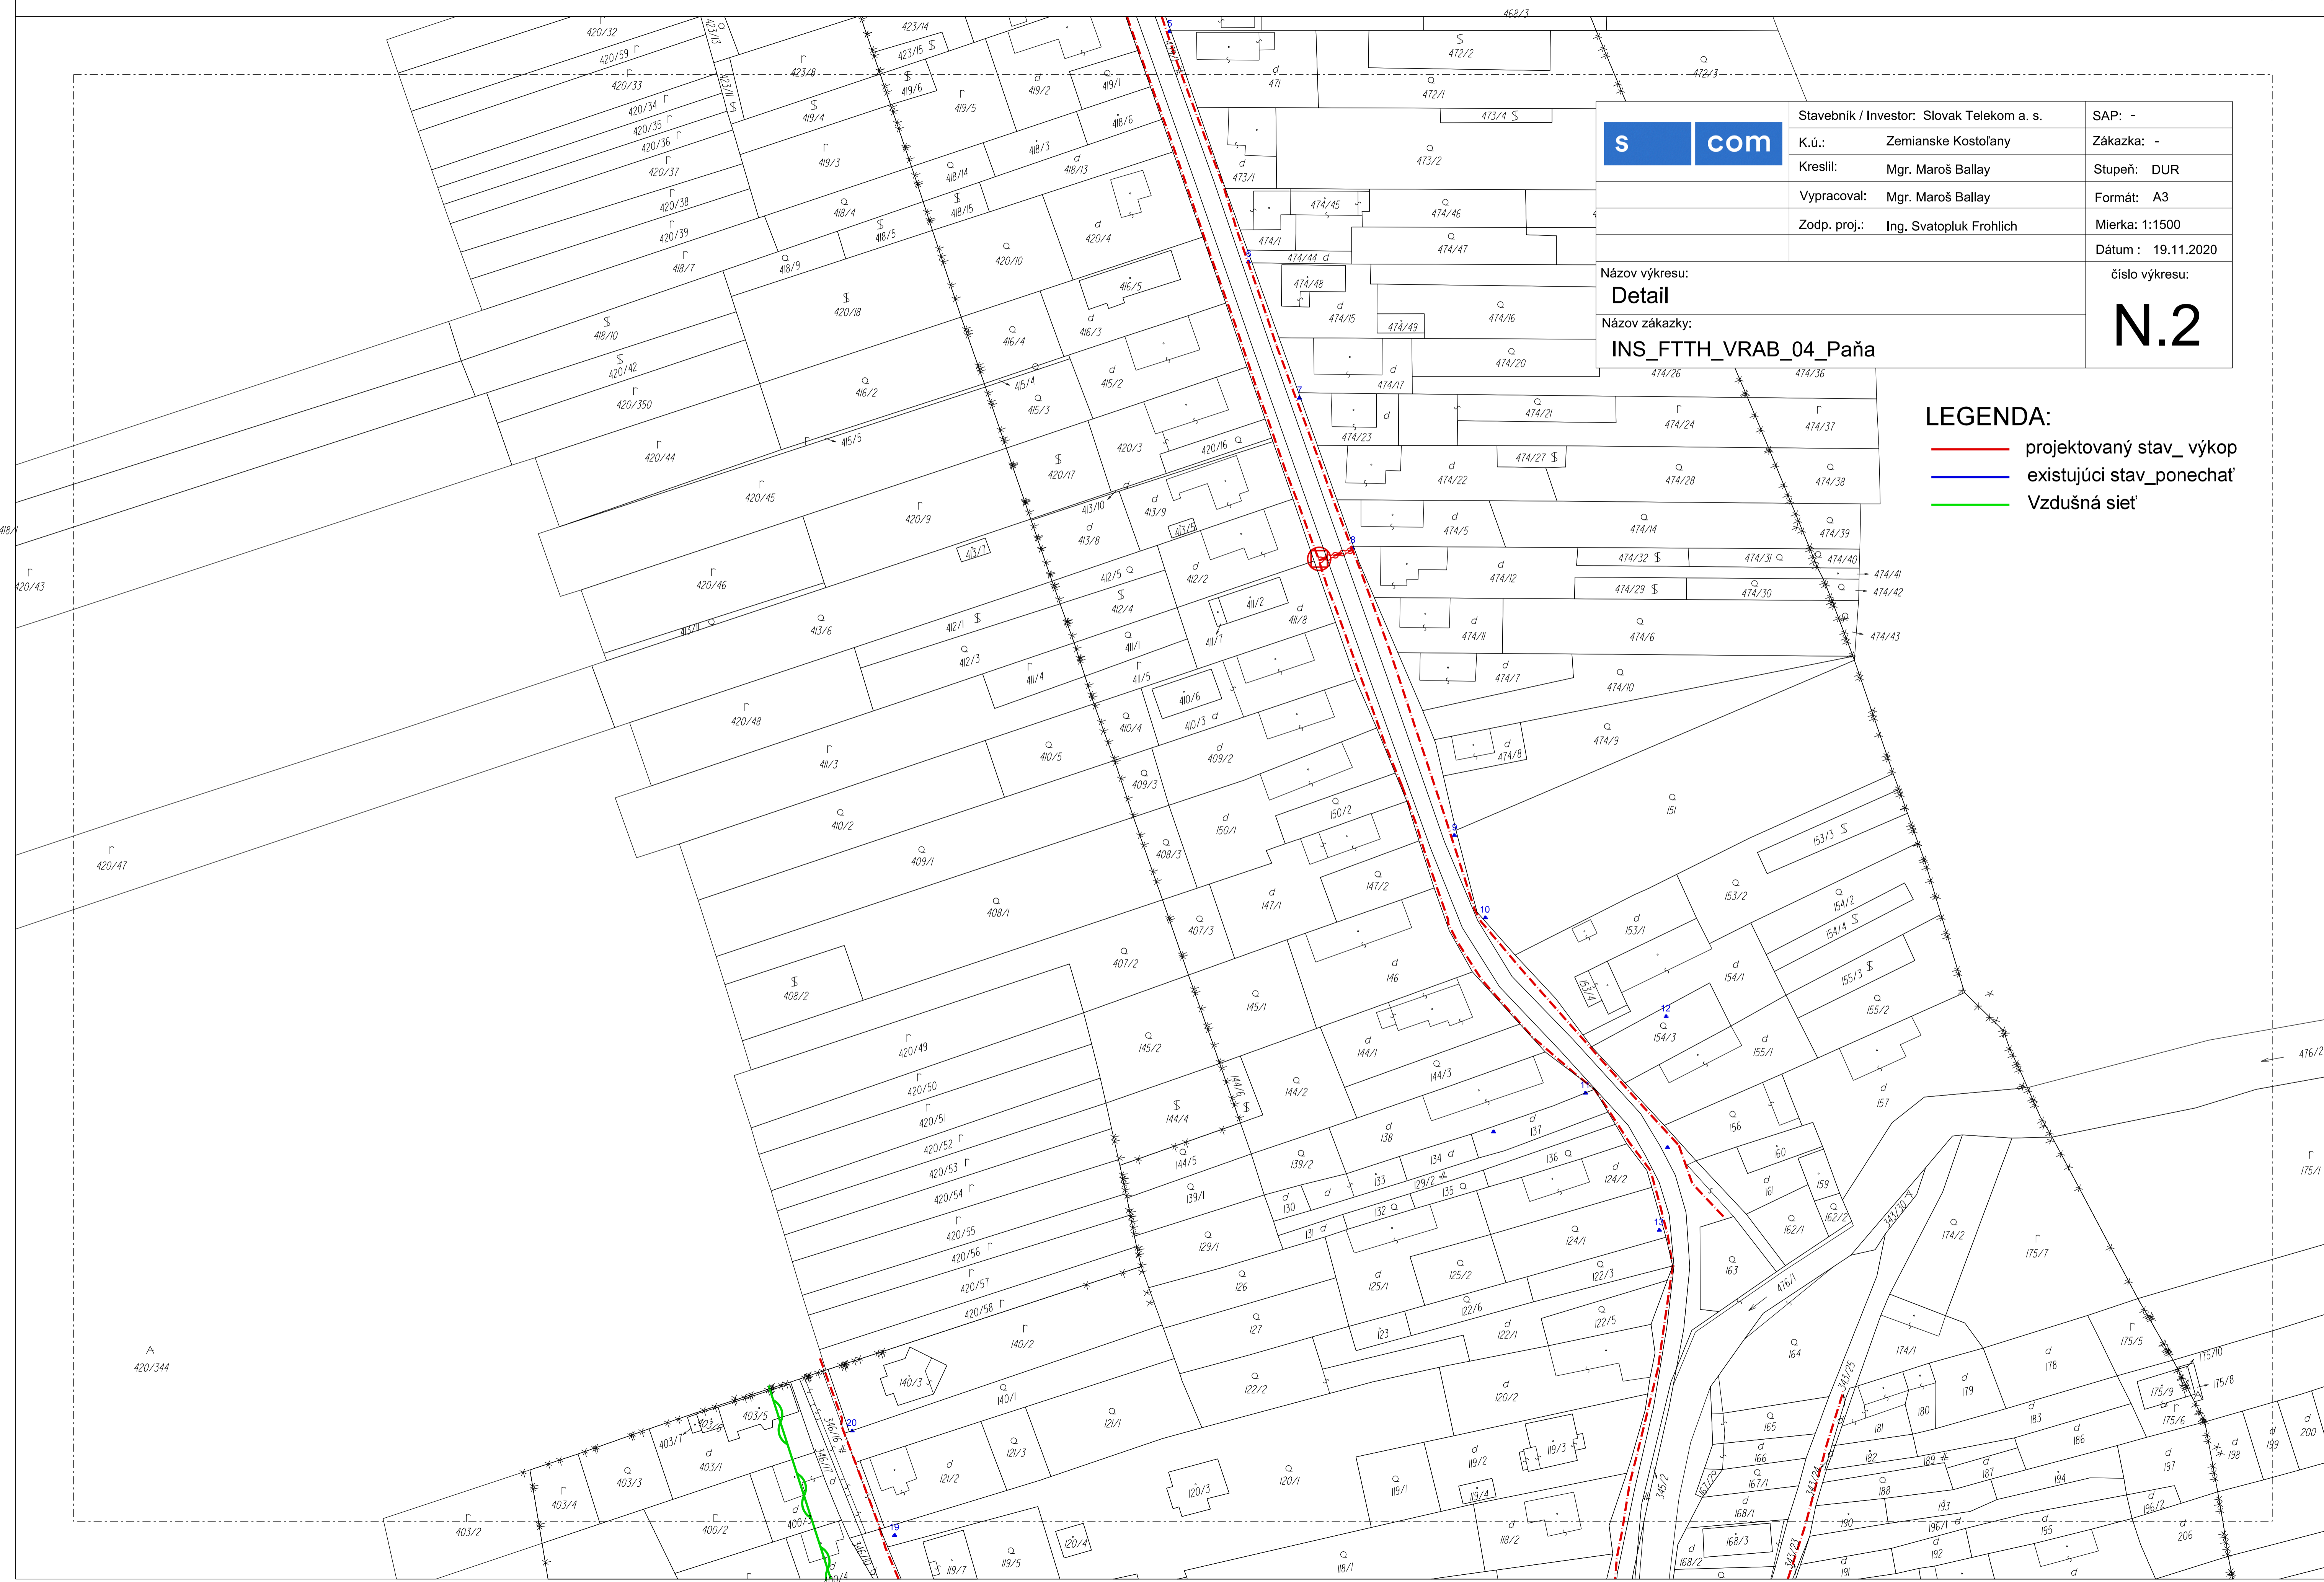



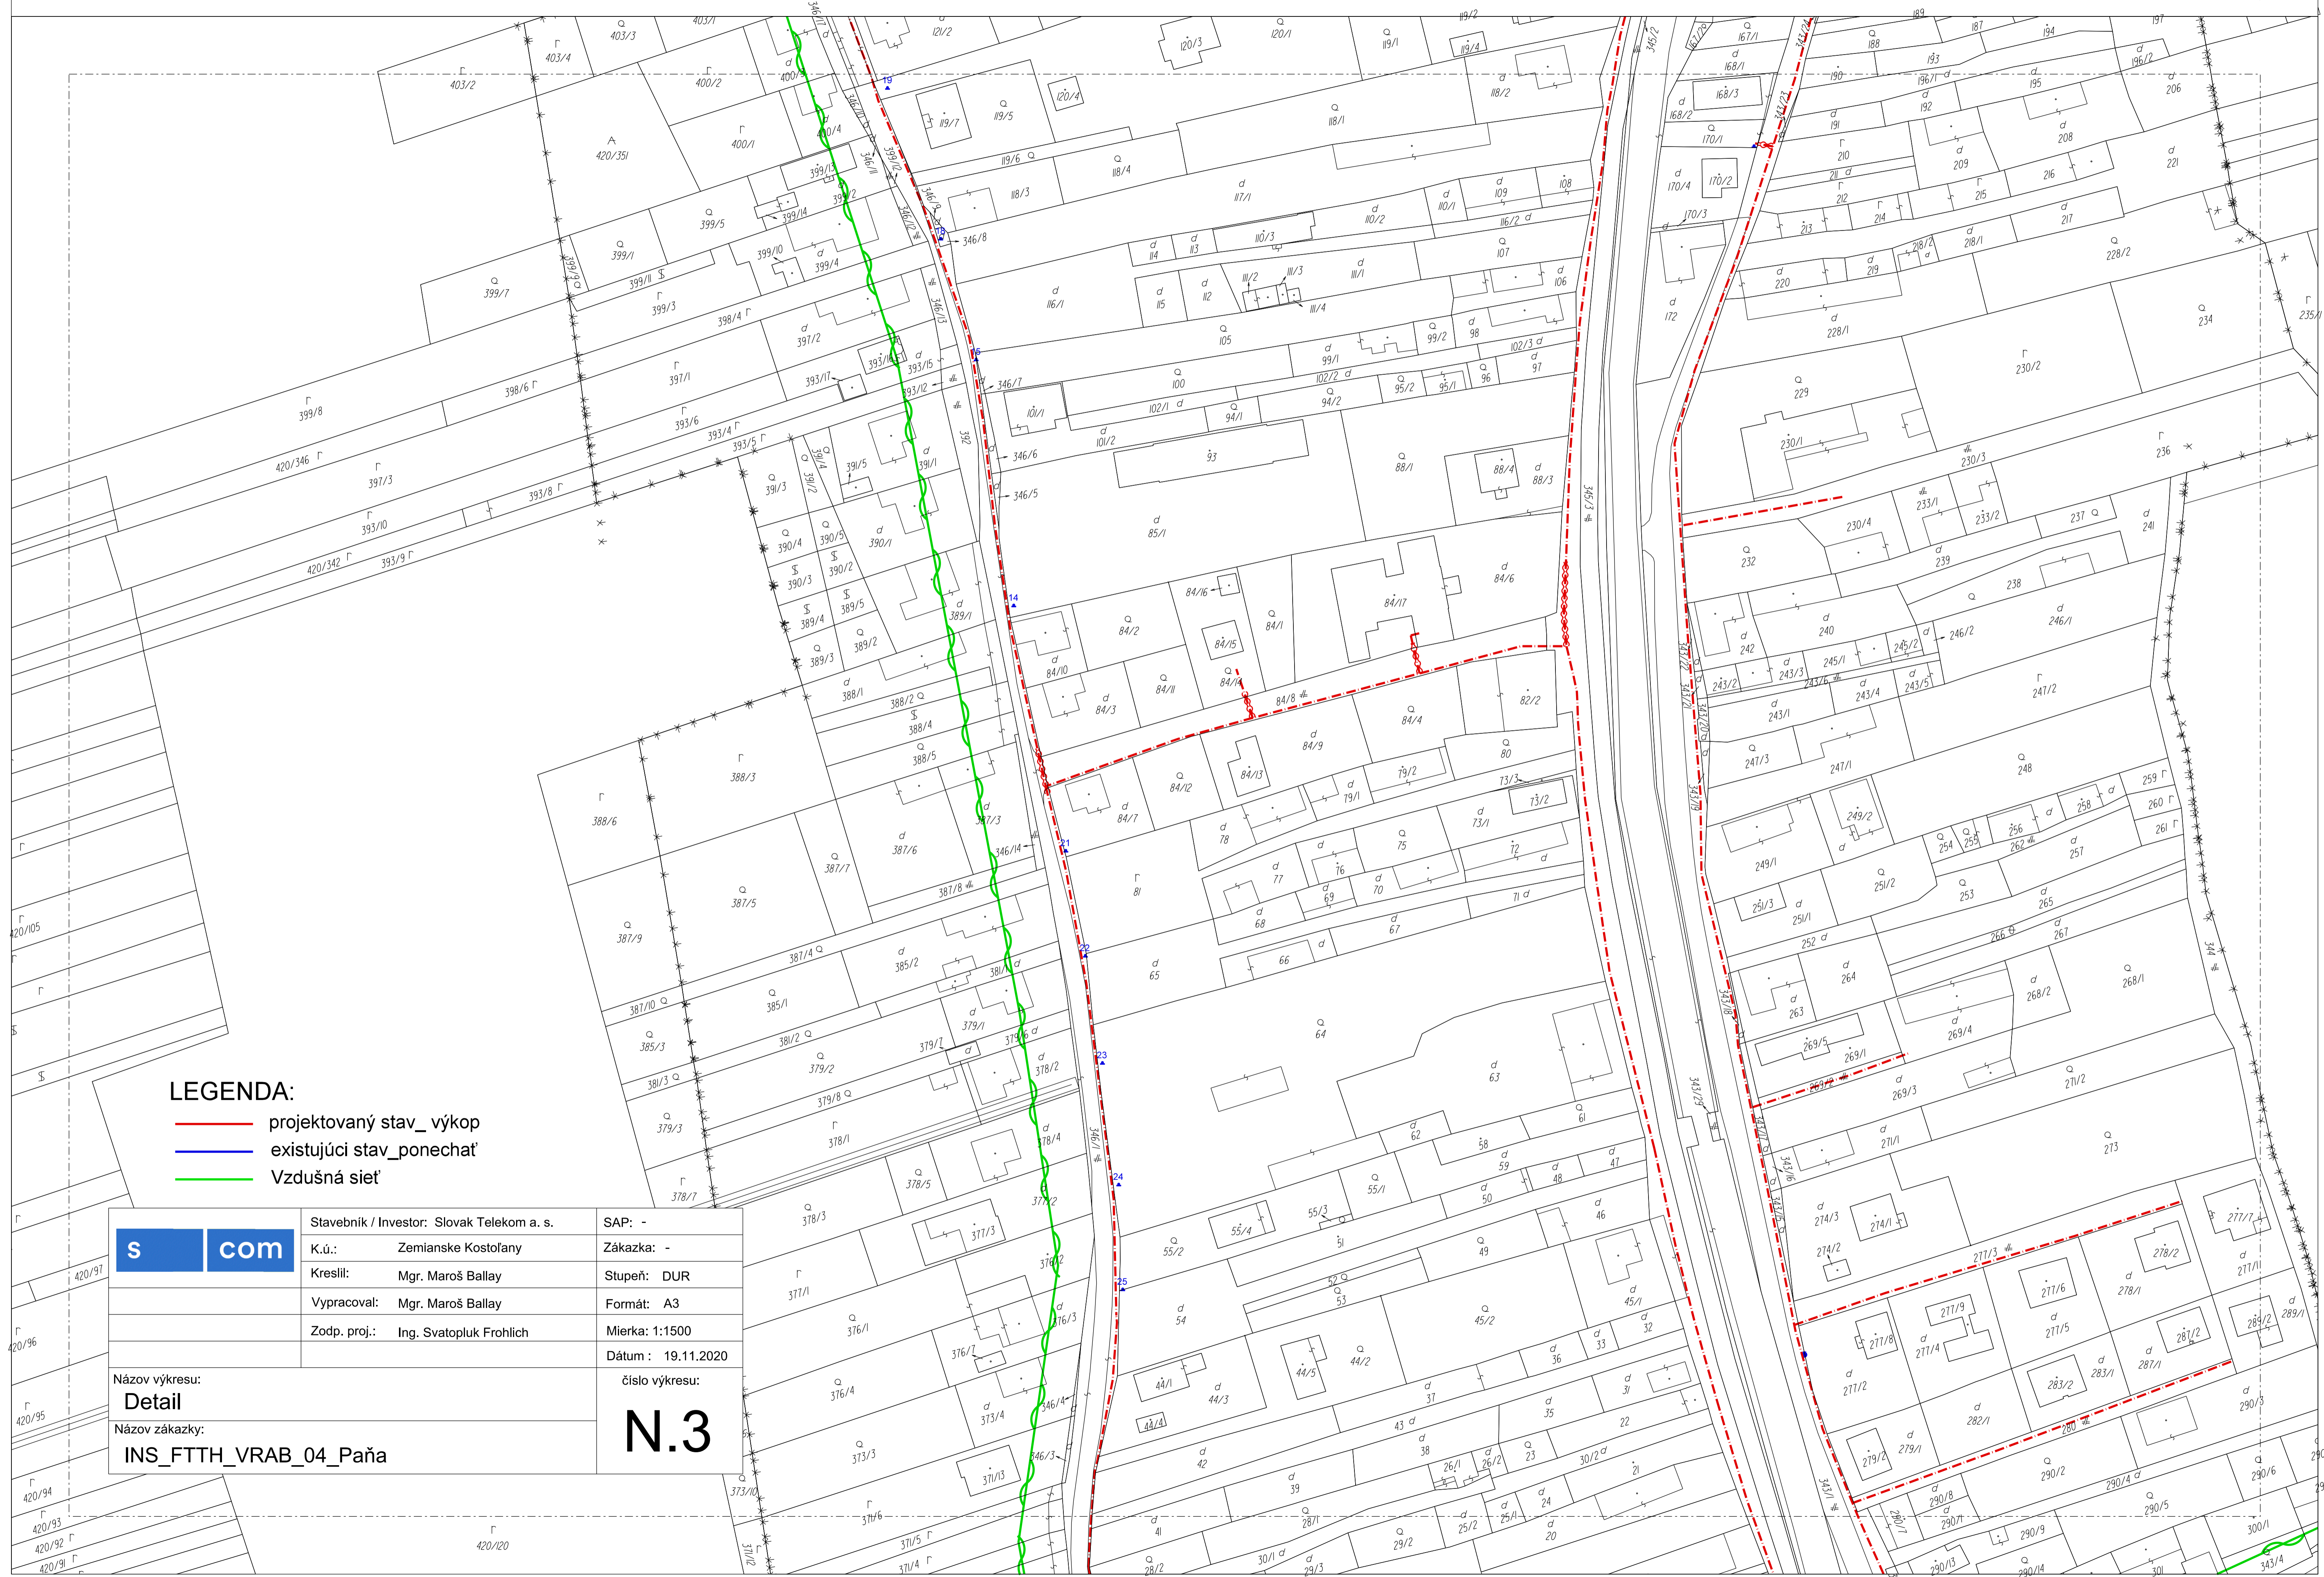


**LEGENDA:**

- projektovaný stav\_ výkop
- - - existujúci stav\_ponechať
- Vzdušná sieť

	Stavebník / Investor: Slovak Telekom a. s.	SAP: -
	K.Ú.: Zemianske Kostolany	Zákazka: -
	Kreslil: Mgr. Maroš Ballay	Stupeň: DUR
	Vypracoval: Mgr. Maroš Ballay	Formát: A3
	Zodp. proj.: Ing. Svatopluk Frohlich	Mierka: 1:1500
		Dátum : 19.11.2020
Názov výkresu: <b>Detail</b>		číslo výkresu: <b>N.3</b>
Názov zákazky: <b>INS_FTTH_VRAB_04_Paňa</b>		



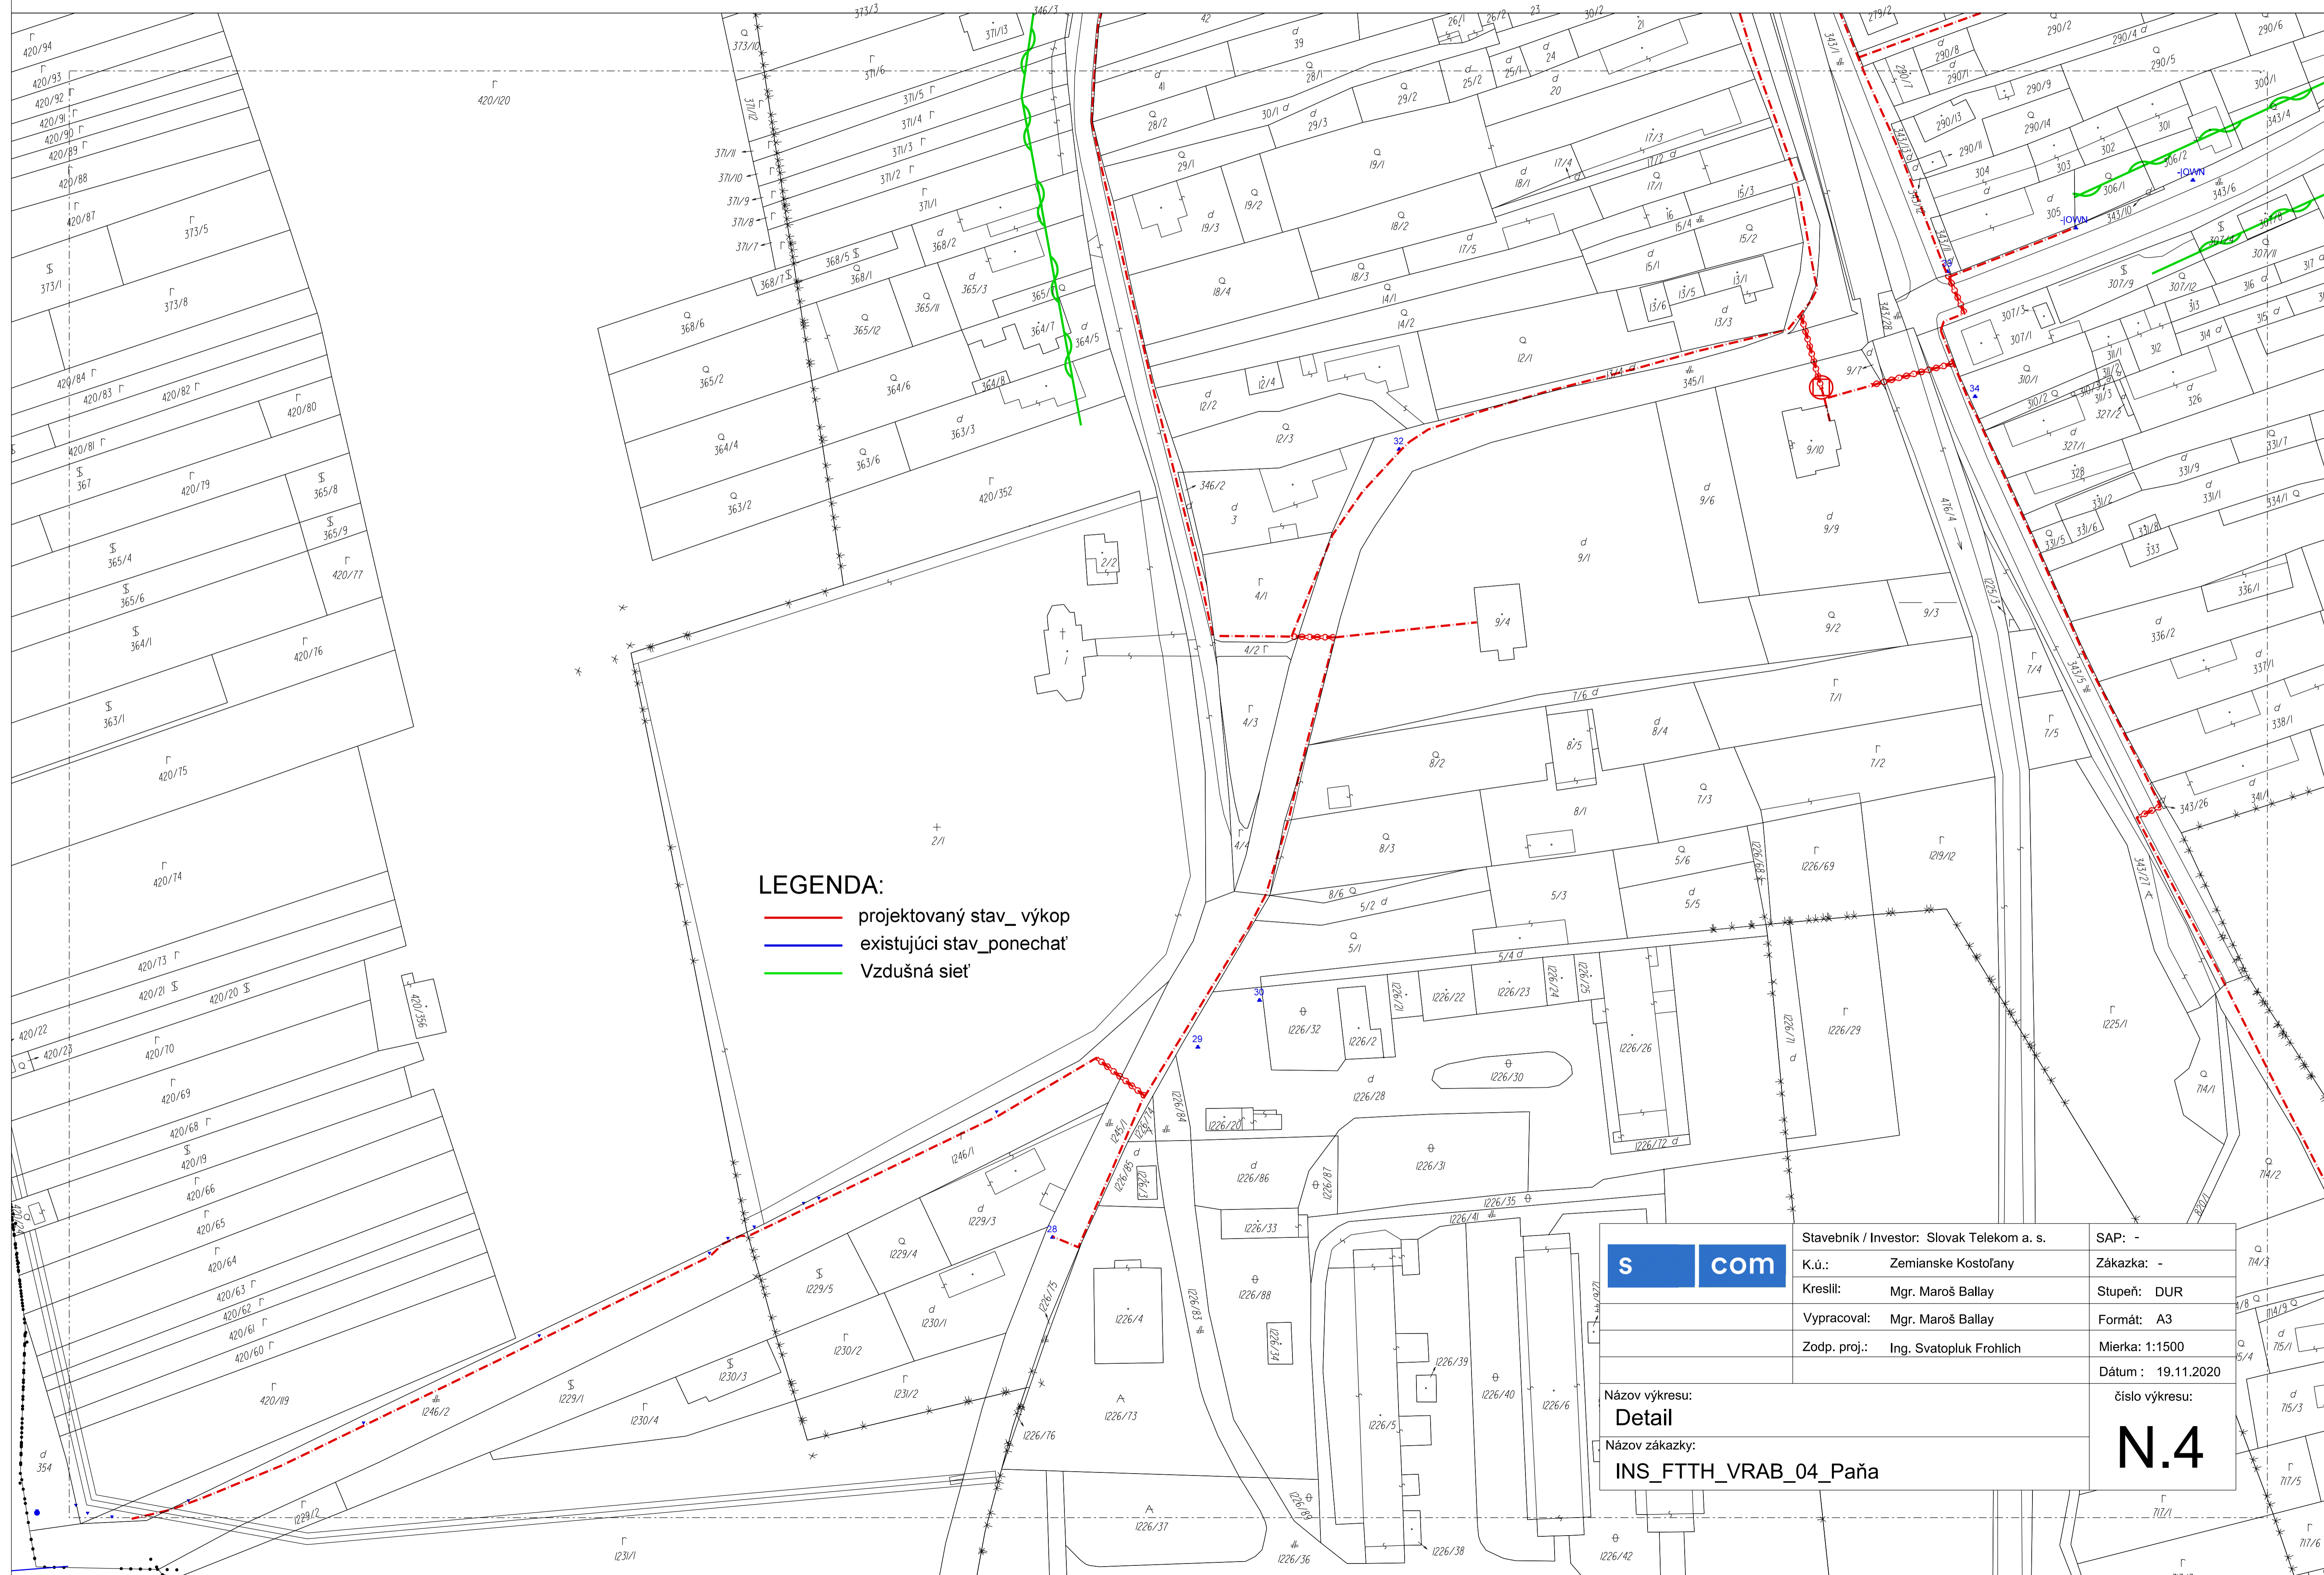

- LEGENDA:**
- projektovaný stav\_ výkop
  - existujúci stav\_ponechať
  - Vzdušná sieť

	Stavebník / Investor: Slovak Telekom a. s.	SAP: -
	K.ú.: Zemiarske Kostolany	Zákazka: -
	Kreslil: Mgr. Maroš Ballay	Stupeň: DUR
	Vypracoval: Mgr. Maroš Ballay	Formát: A3
	Zodp. proj.: Ing. Svatopluk Frohlich	Mierka: 1:1500
Dátum : 19.11.2020		číslo výkresu:
Názov výkresu: <b>Detail</b>		<b>N.4</b>
Názov zákazky: <b>INS_FTTH_VRAB_04_Paňa</b>		



	Stavebník / Investor: Slovak Telekom a. s.	SAP: -
	K.ú.: Zemianske Kostolány	Zákazka: -
	Kreslil: Mgr. Maroš Ballay	Stupeň: DUR
	Vypracoval: Mgr. Maroš Ballay	Formát: A3
	Zodp. proj.: Ing. Svatopluk Frohlich	Mierka: 1:1500
Názov výkresu: <b>Detail</b>		Dátum : 19.11.2020
Názov zákazky: INS_FTTH_VRAB_04_Paňa		číslo výkresu: <b>N.5</b>

**LEGENDA:**

- projektovaný stav\_výkop
- existujúci stav\_ponechať
- Vzdušná sieť

